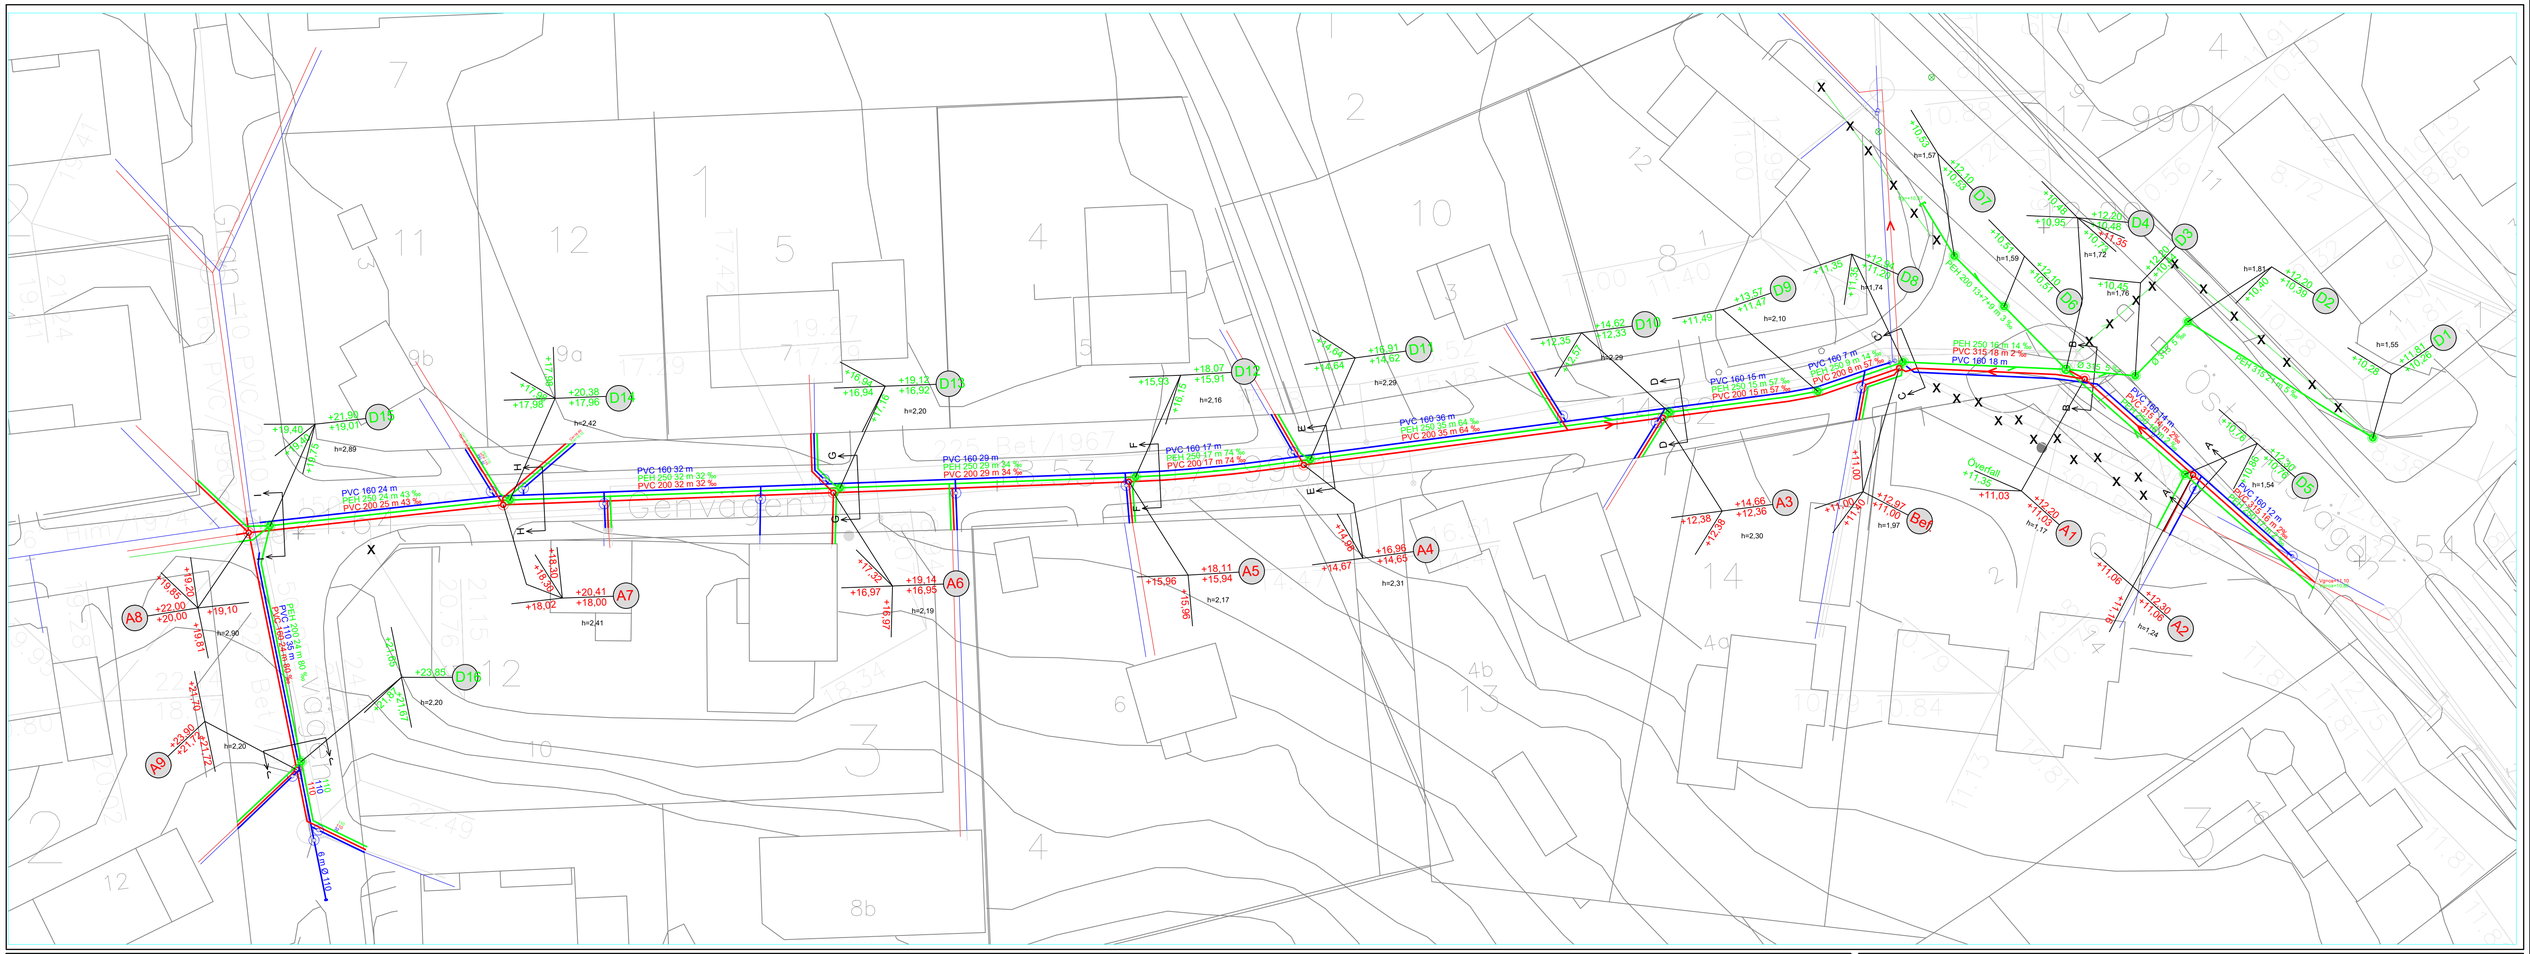

Stam (Pricip)

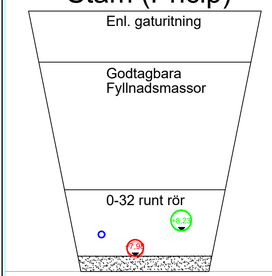

Intag (Pricip)

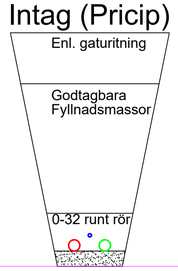

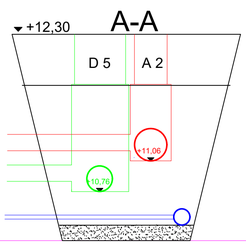

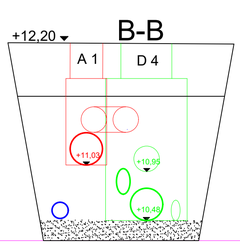

OBS Överfallsbrunn
Teleskop måste anpassas

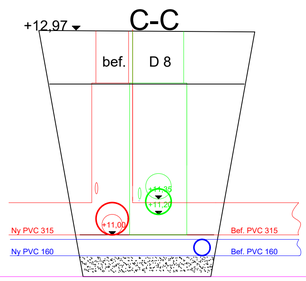

Ventikorset klart

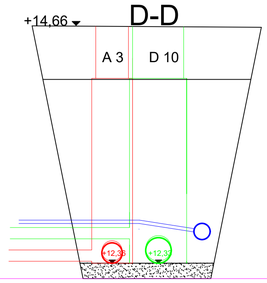

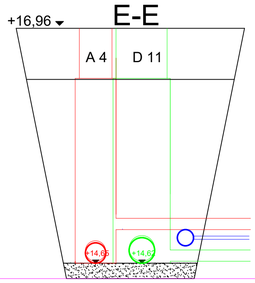

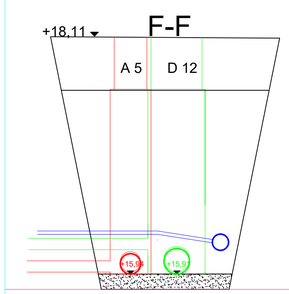

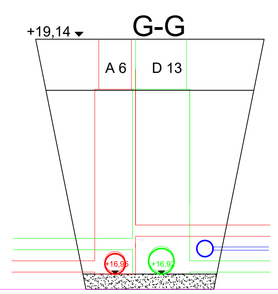

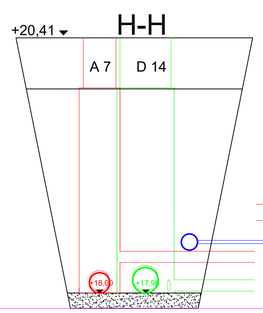

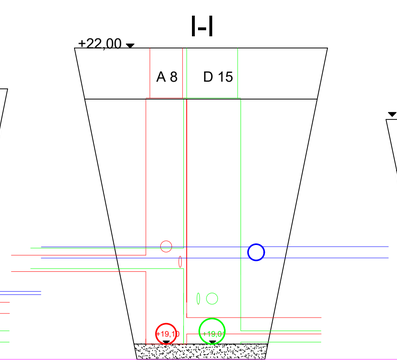

Ventikorset klart

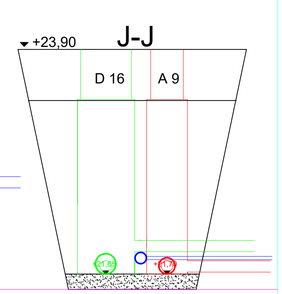

Genvägen

Plan skala 1:300
Tvärskärningar 1:30
VA ritning endast
SE 23 05 2019

Proj.nr:57022

Ändring	Antal	Avser	Datum	Sign.
–	–	–	–	–

Stadsdel: ÖSTERNÄS	Kvarter/Lägenhet: –	Tomt/RNo: –	Arkivanteckningar: –
Åtgärd: RÖRSANERING			Ritningstyp: VA–RITNING
			Löpande nr: –
Byggnadsobjektets namn och adress: GENVÄGEN – 22100			Innehåll: PLAN; TVÄRSKÄRNING; –
			Skala: 1:300; 1:30; –

MARIEHAMNS STAD
VATTEN – OCH AVLOPPSVERKET
PB 5, 22 101 Mariehamn, tel 018–5310, fax 018–531507

Typ av planering	Arbetsnr	Ritningsnr	Ändring
SE	ARBETSNR	–	ÄNDRING
Datum: 23052019	Planerad av: SE		Ritad av: SE