


BALANSLINJE

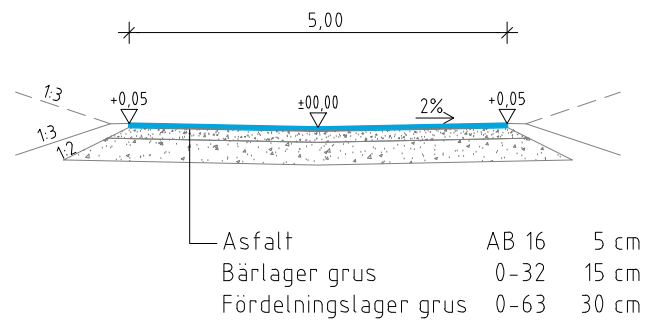

NORMALPROFIL

Stadsdel Västra Ytternas	Kvarter	Tomt	Arkivanteckningar			
Åtgärd Ombyggnad			Ritningstyp Gaturitning	Löp. ritn.nr		
Objekt och adress KORRVIKSVÄGEN och NOTDRAGARGRÄND		Innehåll Balanslinje Normalprofil		Skala 1:1000/1:100 1:100		
MARIEHAMNS STAD Infrastruktursektorn Samhällstekniska avdelningen Elverksgatan 1 AX - 22 100 MARIEHAMN tel +358 (0)18 5310		Konstr.	Planeringsområde	Arbetsnummer	Ritningsnummer	Ändring
		Ritad	Gata			
		Gransk.	ID	IN	Arkiv Fil	
		Datum				