

MARIEHAMN


830

Ändring av stadsplanen för stadsdelen
STORÄNGEN, del av parkområdet 3P
(Torget).

1:1000

ANTAGEN AV STADSFULLMÄKTIGE	30.03.2004
DATUM FÖR IKRAFTTRÄDANDE	28.05.2004

STADSPLAN SOM UPPHÄVS

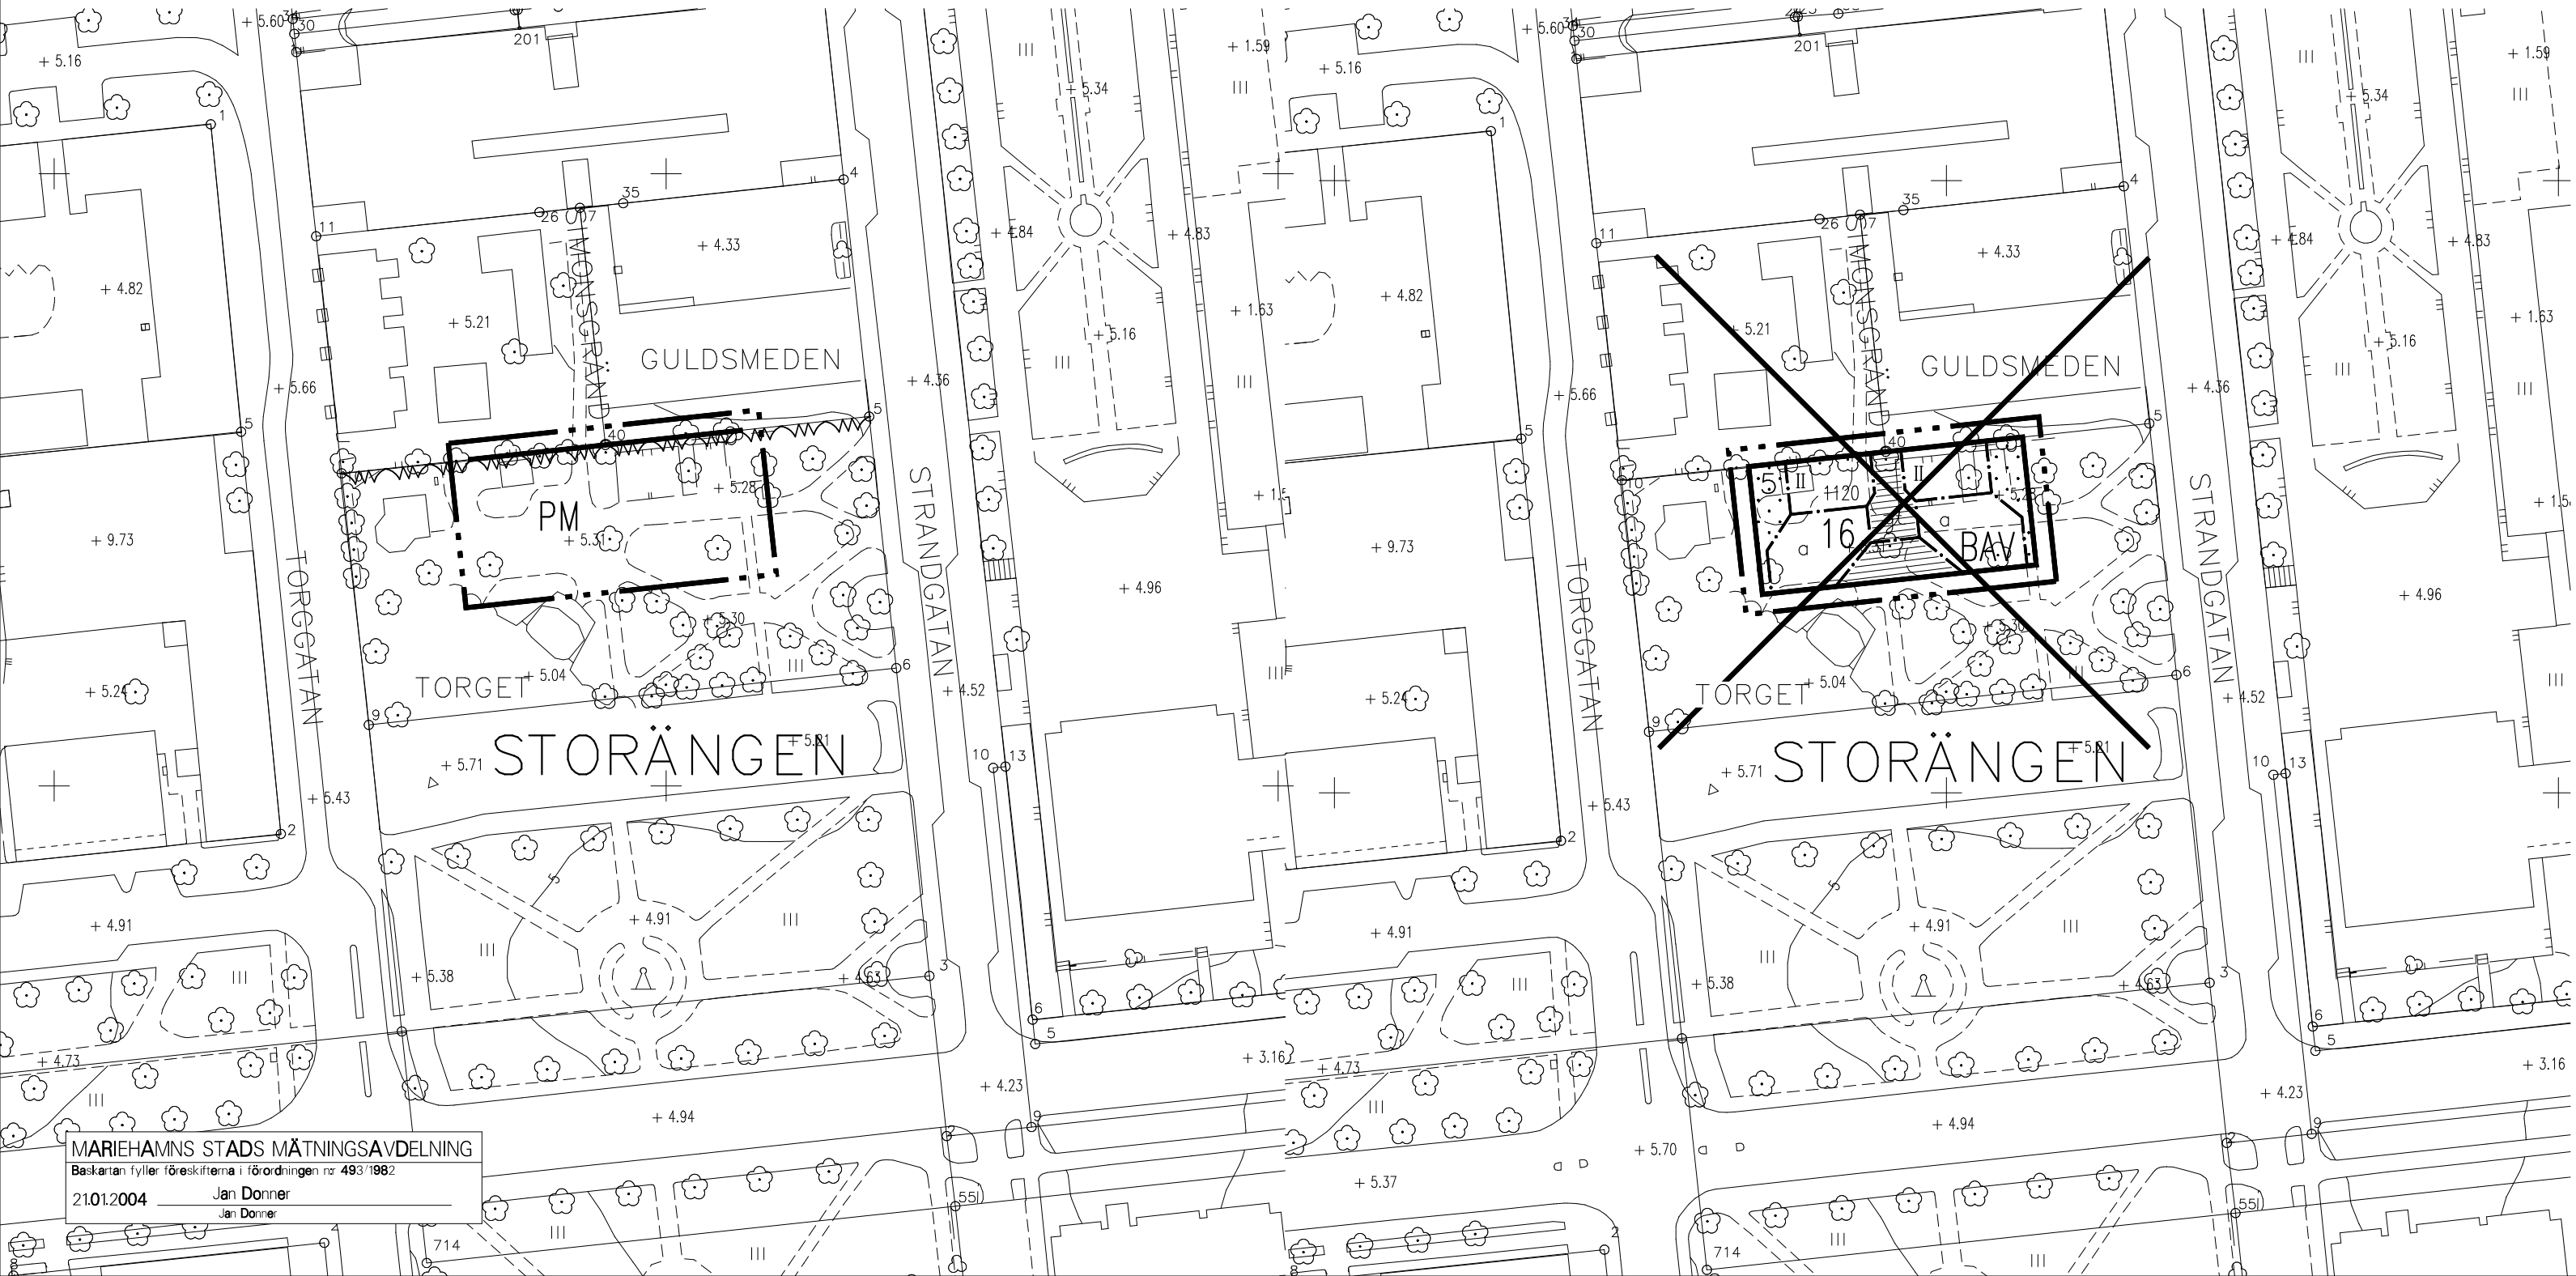

TECKENFÖRKLARINGAR OCH STADSPLANEBESTÄMMELSER:

Linje 3 m utanför det planeområde fastställelsen gäller.

Gräns för kvarter, del av kvarter och område.

Stadsdelens namn.

Namn på gata, öppen plats, torg eller park samt kvarter.

Parkområde.
Inom området får idkas torghandel i enlighet med vad därom särskilt föreskrivs. Området skall planteras med lövträd.
Inom parkområdet får i enlighet med stadsstyrelsens direktiv utbyggas vägar för den lätta trafiken samt anläggningar och byggnader för fritids- och kioskverksamhet jämte erforderliga matar- och tillfartsleder. Byggnader och anläggningar skall uppfylla högt ställda krav på arkitektonisk utformning.

Mariehamn 21.01.2004 Folke Wickström stadsarkitekt