


# 3.

## Fast arbetsplats

Tillfällig gc-väg i körbana,  
en fil för fordonstrafik

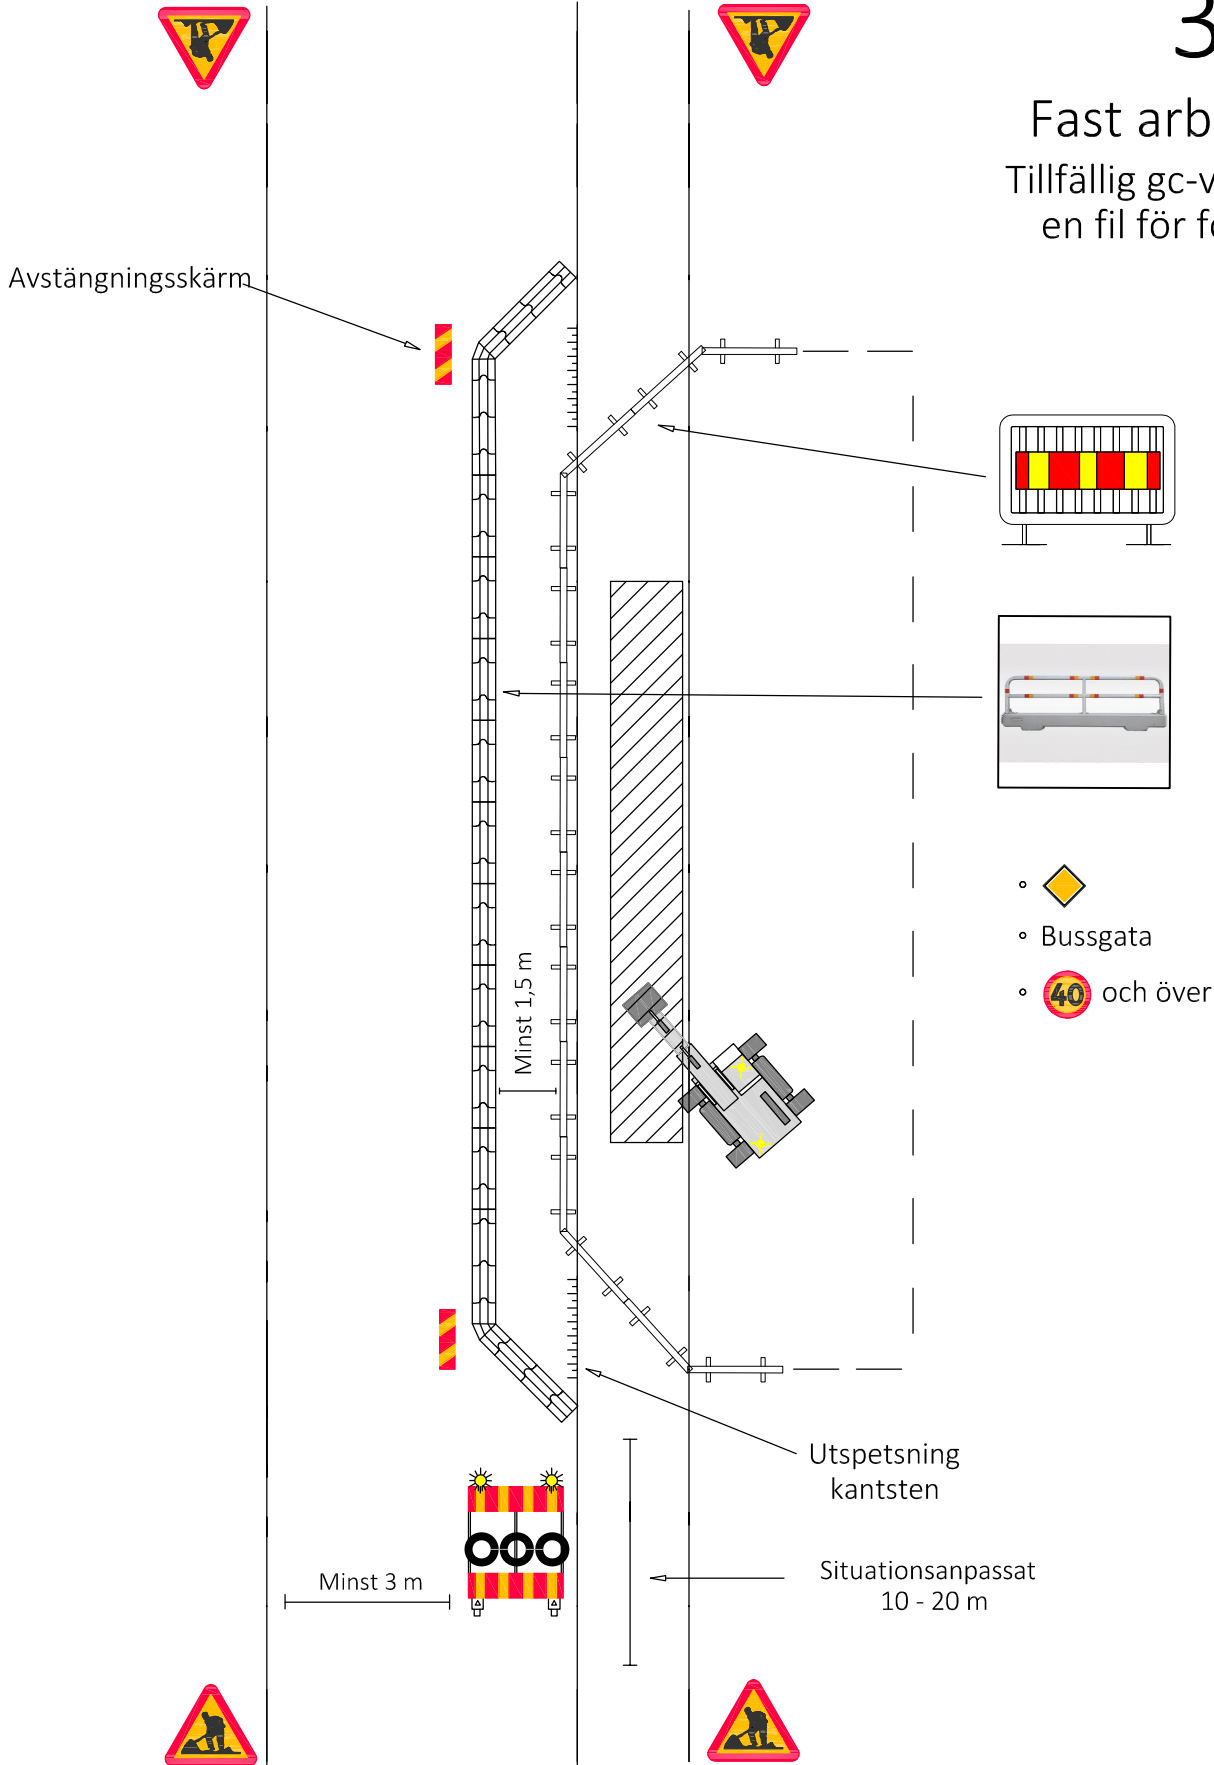

Datum: \_\_\_\_\_

Plats: \_\_\_\_\_

Utförare: \_\_\_\_\_

Datum: \_\_\_\_\_

Godkänd: \_\_\_\_\_

