



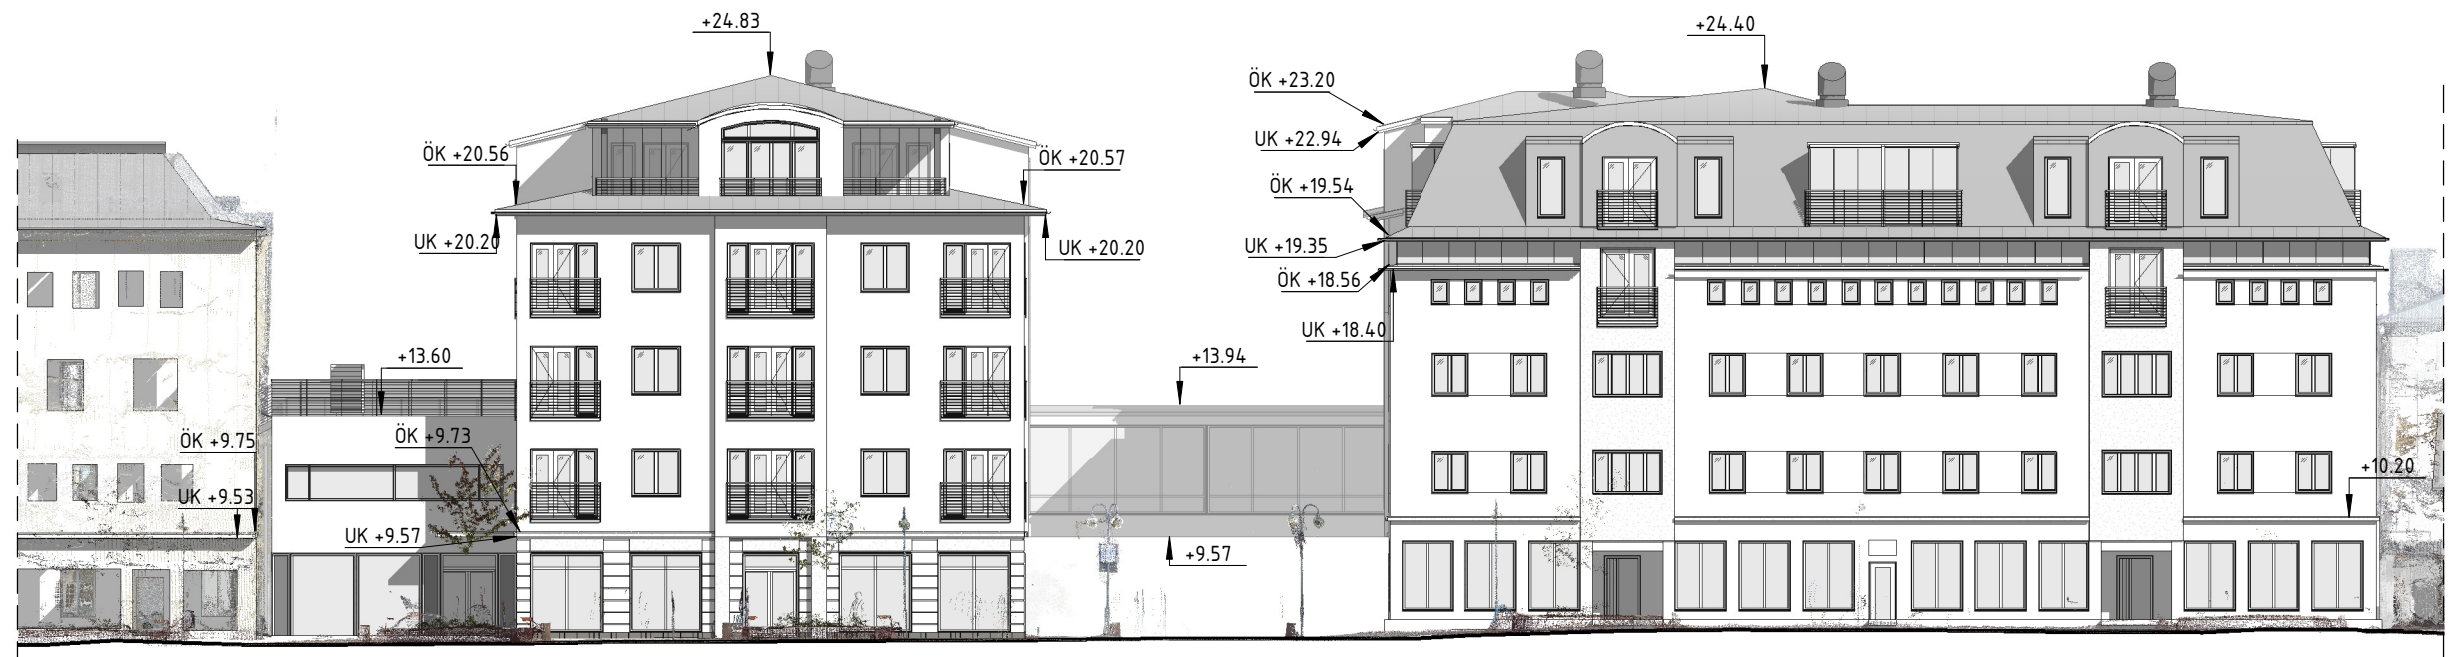

VY FRÅN VÄSTER TORGGATAN
A 344 - 1:250



VY FRÅN ÖSTER STRANDGATAN
B 344 - 1:250

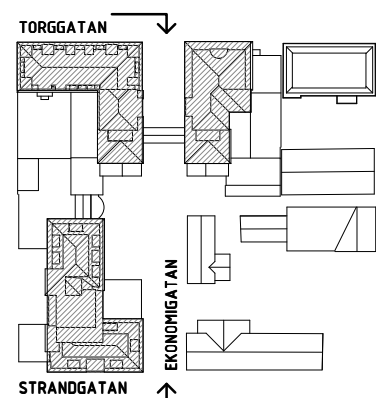

Ätgärd		Rifningstyp		Ändring	Datum	Av	Ändringsåtgärd	
 TULLPACKHUSET, HAMNPLAN AX-22100 MARIEHAMN TEL: (018) 13 435 info@a1k.ax	Projekt CENTRUMPROJEKTET TORGGATAN, 22100 MARIEHAMN		Centrum FASADER INTILL TORGGATAN SAMT STRANDGATAN – ÖSTER & VÄSTER 1 : 250		Skala Ritad Simon Vannan Dick Lindström		Ritningsnr. 276-344	Rev.
							Datum 05.05.2021	




VY FRÅN NORR EKONOMIGATAN

A 343 - 1 : 250



VY FRÅN SÖDER EKONOMIGATAN

B 343 - 1 : 250

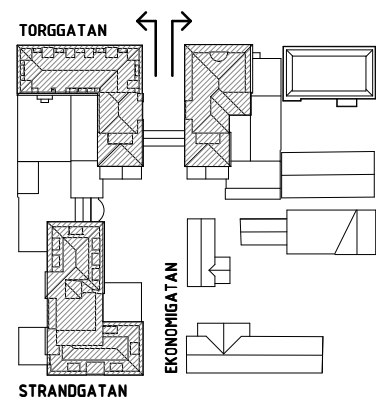

Åtgärd	Ritningstyp	Ändring	Datum	Av	Ändringsåtgärd
 TULLPACKHUSET, HAMNPLAN AX-22100 MARIEHAMN TEL: (018) 13 435 info@a1k.ax	Projekt CENTRUMPROJEKTET TORGGATAN, 22100 MARIEHAMN	Centrum	Skala	Ritad Simon Vannan Dick Lindström	Ritningsnr. 276-343 Datum 05.05.2021
		FASADER INTILL EKONOMIGATAN – NORR & SÖDER	1 : 250		Rev.