

Stadsplan och ändring av stadsplanen för stadsdelen SVEDEN, kvarteren 1, 2, 3, 5, 6, 7, 8, 9, 10, 11, 14 och 16 och tomterna 6-11 i kvarter 4, tomterna 2-6 och 9-10 i kvarter 12, tomterna 1-7 i kvarter 13 och tomterna 1-5 i kvarter 15 samt ÖFVERNÄS BY, del av lägenheten Rnr 2:2, del av gatuområdet 8K samt parkområdet 8P samt tomtindelning för stadsdelen SVEDEN, kvarter 6, tomt 4, kvarter 9, tomt 13, kvarter 15 tomterna 12 och 13 och kvarter 16, tomterna 3 och 4

GODKÄND AV STADSFULLMÄKTIGE 16.06.2020  
DATUM FÖR IKRAFTTRÄDANDE 11.04.2024

Planen är uppgjord av stadsarkitektkansliet

Mariehamn 11.11.2019  
07.10.2019  
10.06.2019  
15.05.2019  
12.09.2018

Sirkka Wegelius

stadsarkitekt


Teknisk justering 20.04.2020

Planen är uppgjord av stadsarkitektkansliet

Mariehamn  
Dominicus Björkstam

Stadsarkitekt

Teknisk justering 08.05.2024

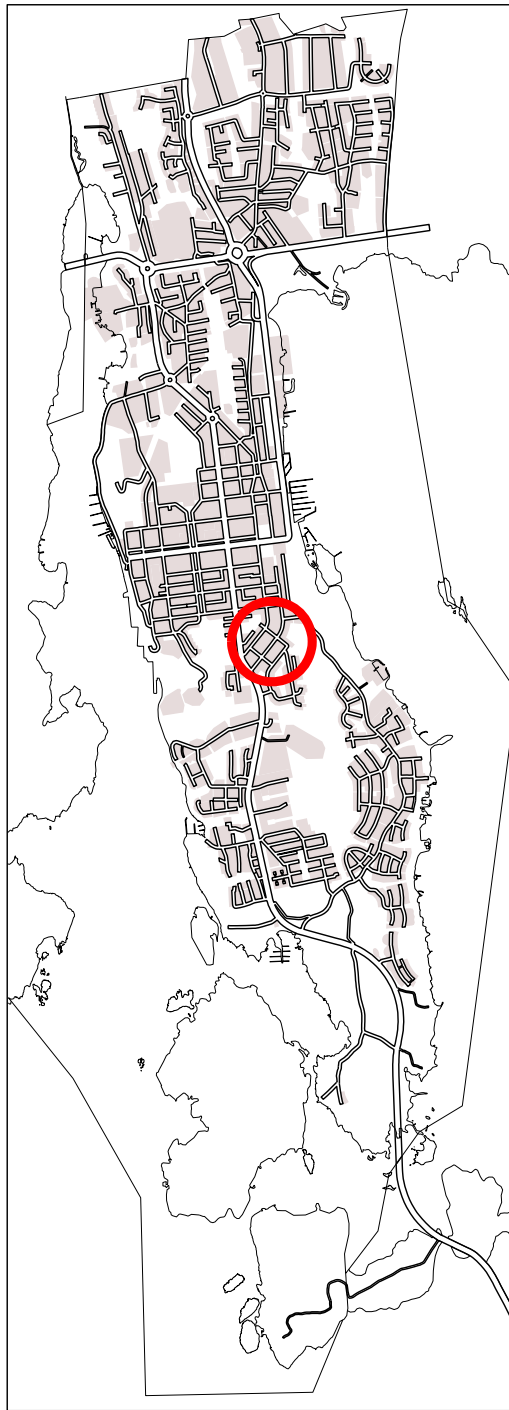

Bakgrunden är godkänd av Mariehamns stadsnätverksnät.

