


Stadsplan eller ändring av stadsplan för YTTERNÄS BY, lägenheterna eller del av lägenheterna Rnr 1:3, 1:5, 1:10, 1:12, 1:19, 1:20, 1:33, 1:38, 1:39, 1:41, 1:56, 1:62, 1:67, 1:68, 1:69, 1:72, 1:112, 1:133, 1:134 och stadsdelen VÄSTRA YTTERNÄS, kvarter 35 tomt 2, kvarter 38 tomterna 5-6, kvarter 41 tomterna 3-4, kvarter 47 tomt 2

ANTAGEN AV STADSFULLMÄKTIGE	27.04.2010
DATUM FÖR IKRAFTTRÄDANDE	08.06.2010

Planen är uppgjord av stadsarkitektkontoret

Mariehamn	08.02.2010	Sirkka Wegelius	stadsarkitekt
	20.01.2010		
	08.12.2009		
	19.08.2009		
	13.08.2009		

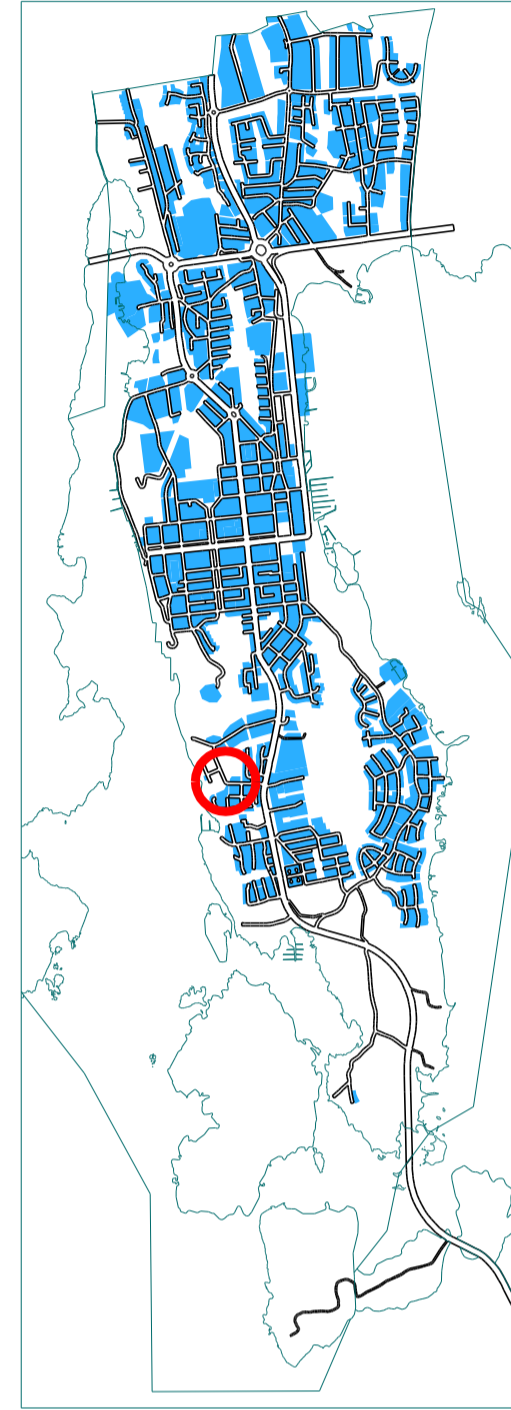

Mariehamns stads mätningssavdelning
Baskartan fyler Skeskefferna i Brodröingen nr 490/1962
08.02.2010 Jan Donner stadsgeodet
Jan Donner

STADSPLAN SOM UPPHÄVS

