


KASBERGET-4-15 NR 1362

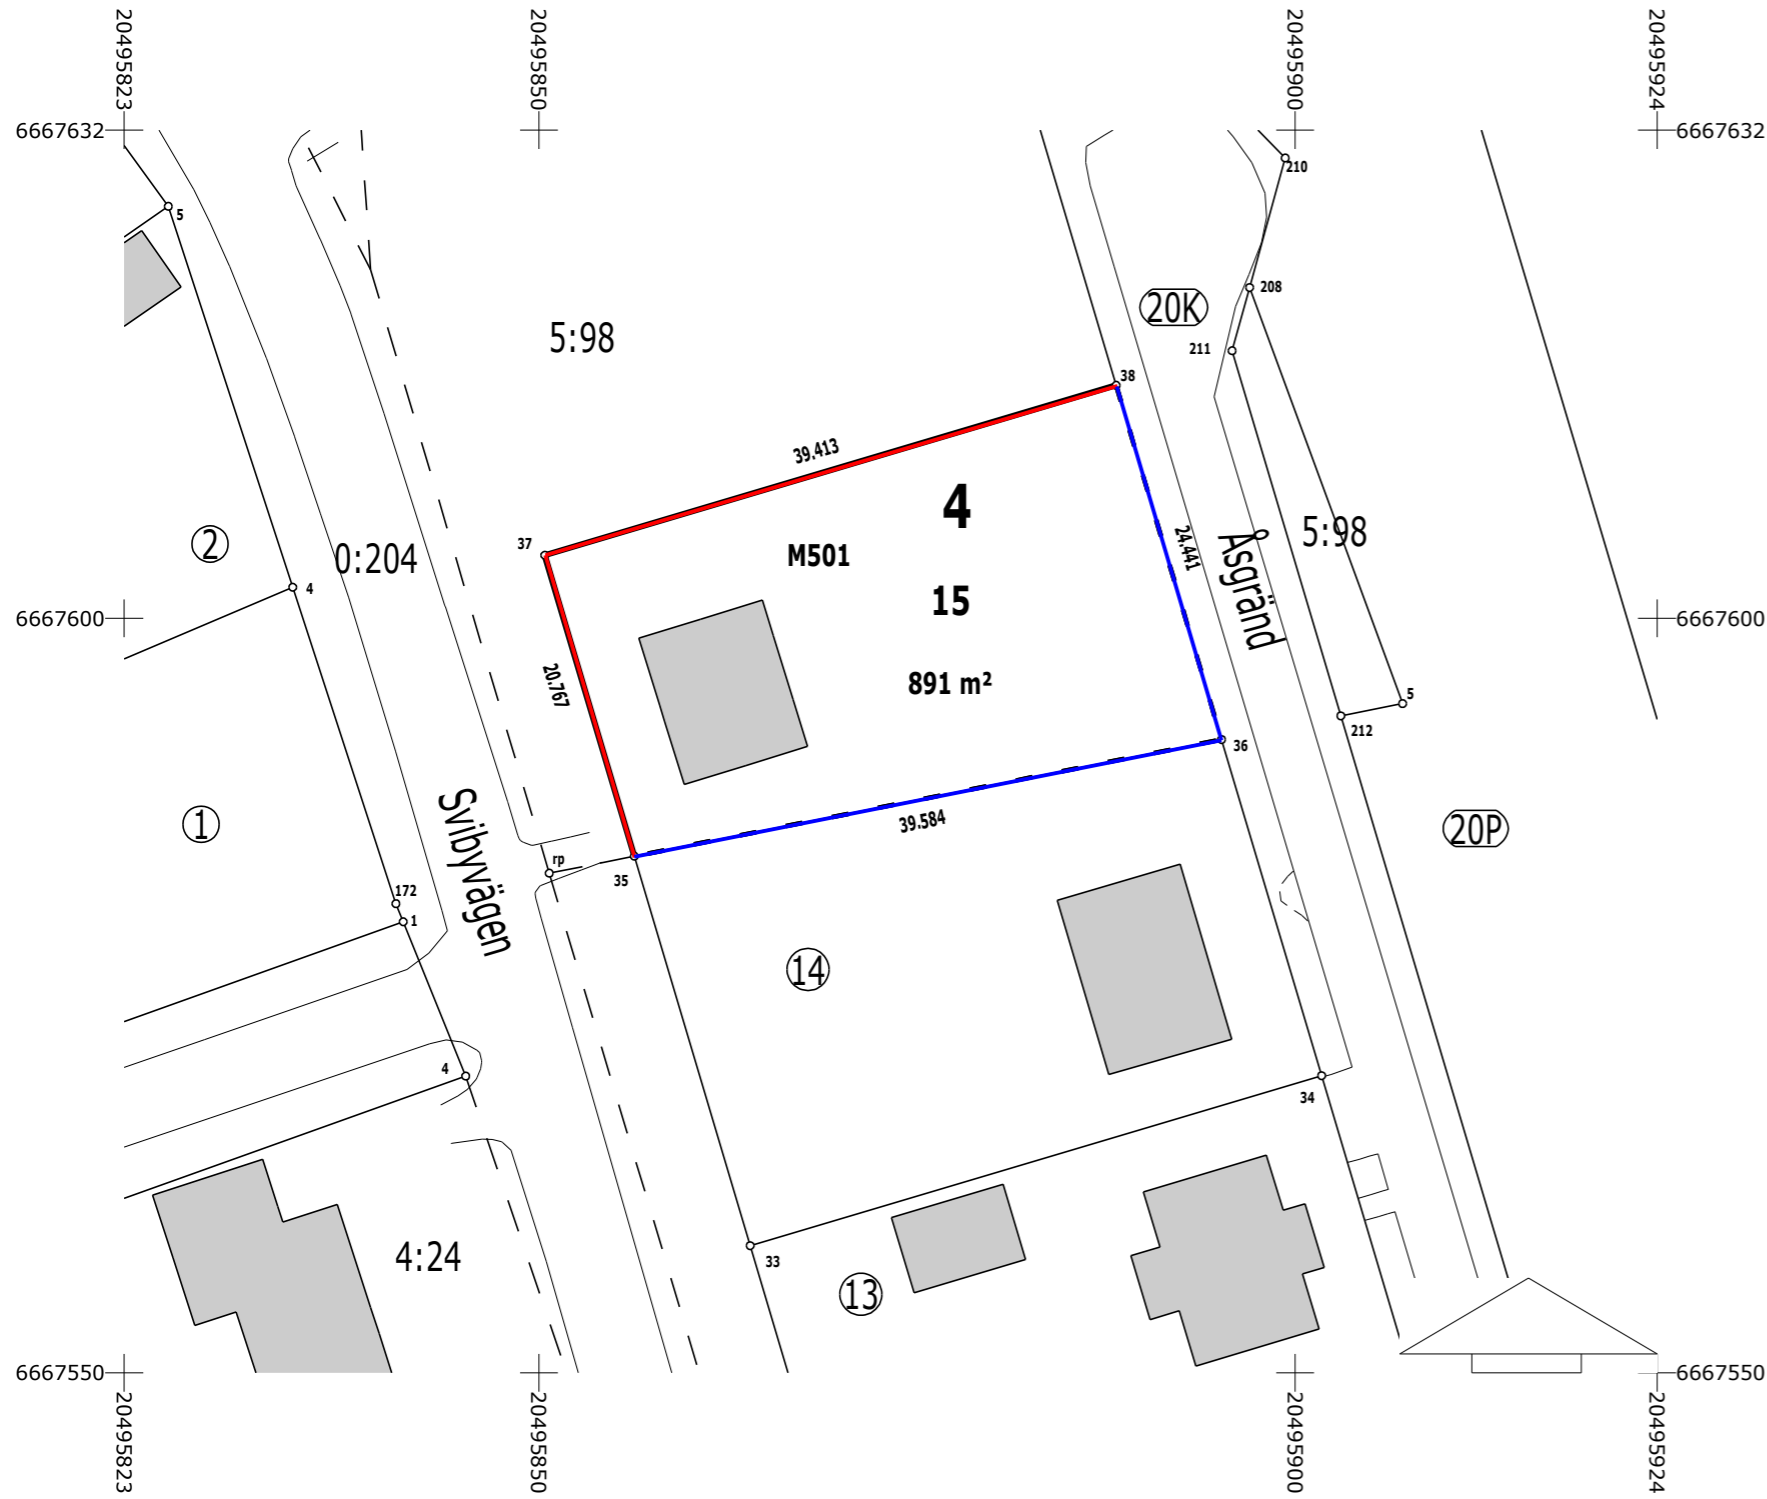

KOORDINATFÖRTECKNING

Nr	X	Y
35	6667584.268	20495856.309
36	6667591.985	20495895.133
37	6667604.173	20495850.387
38	6667615.411	20495888.164

Koordinatsystem: ETRS-GK20

FASTIGHETSBLDNING

TOMTER	AREAL	DELAREAL	FASTIGHET
020 0004 0015	891	891	407 0005 0098 M501

TOMTINDELNING	4781362	1:500	MARIEHAMN - 478
STADSPLAN ANTAGEN	nr 820	26.08.2003	
GRUNDKARTAN GODKÄNDE OCH TOMT- RÄKNAD AV TL	INDELNINGEN VERKSTÄLLDE FASTIGHETSINGENJÖR	25.02.2021	KARTBLAD 1091
RITAD AV			STADSDEL 20 Kasberget
GRANSK	Matti Janlöv		KVARTER 4
ANTAGEN AV STADSGEODET			TOMTER 15
			§