


SVEDEN - 3 - 19_20

NR 1363

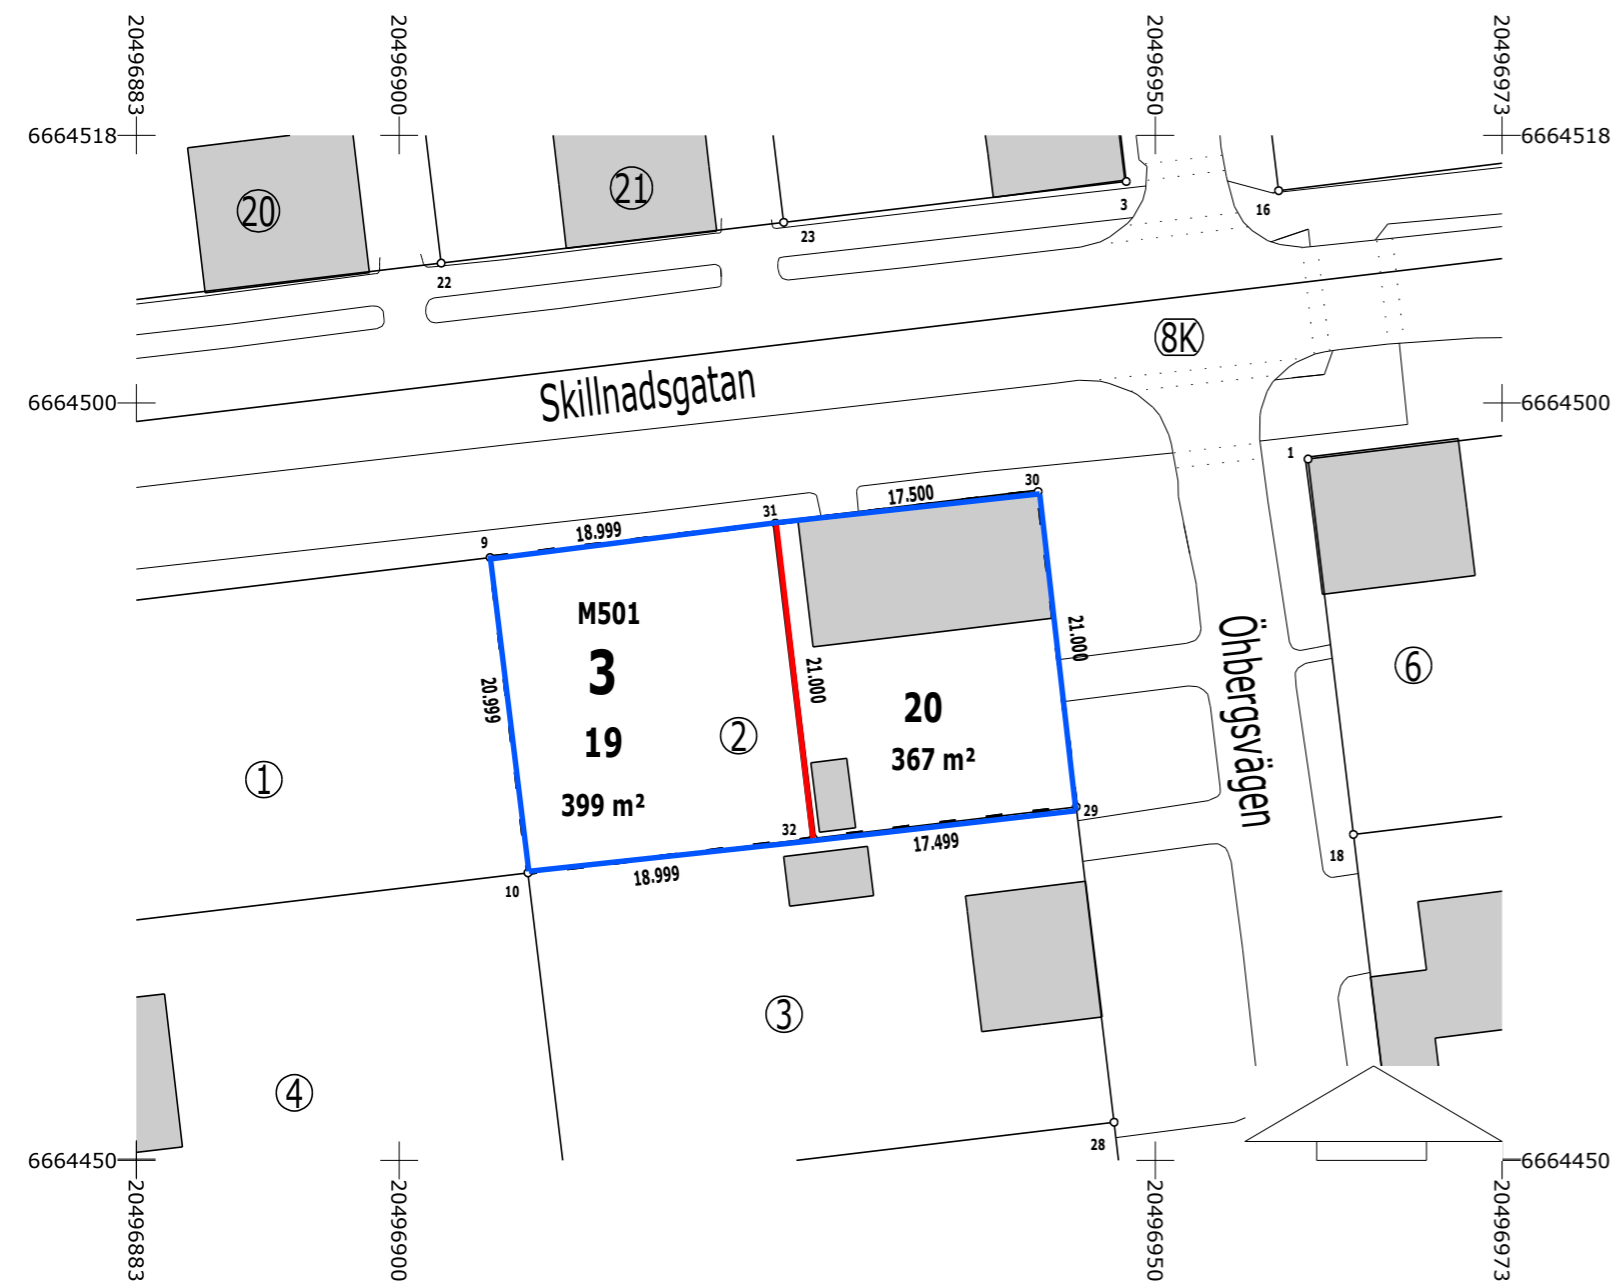

KOORDINATFÖRTECKNING

Nr	X	Y
9	6664489.775	20496906.008
10	6664468.926	20496908.517
29	6664473.285	20496944.754
30	6664494.135	20496942.246
31	6664492.045	20496924.871
32	6664471.195	20496927.380

Koordinatsystem: ETRS-GK20

FASTIGHETSBLDNING

TOMTER	AREAL	DELAREAL	FASTIGHET
008 0003 0019	399	399	008 0003 0002 M501
008 0003 0020	367	367	008 0003 0002

TOMTINDELNING	4781363	1:500	MARIEHAMN - 478
STADSPLAN ANTAGEN	nr 558	25.10.1988	
GRUNDKARTAN GODKÄNDE OCH TOMT- RÄKNAD AV TL	INDELNINGEN VERKSTÄLLDE FASTIGHETSINGENJÖR		KARTBLAD 1063
RITAD AV			STADSDEL 8 Sveden
GRANSK	Matti Janlöv		KVARTER 3
ANTAGEN AV STADSGEODET			TOMTER 19,20
			§