


**JOHANNEBO-8-16**  
**NR 1369**

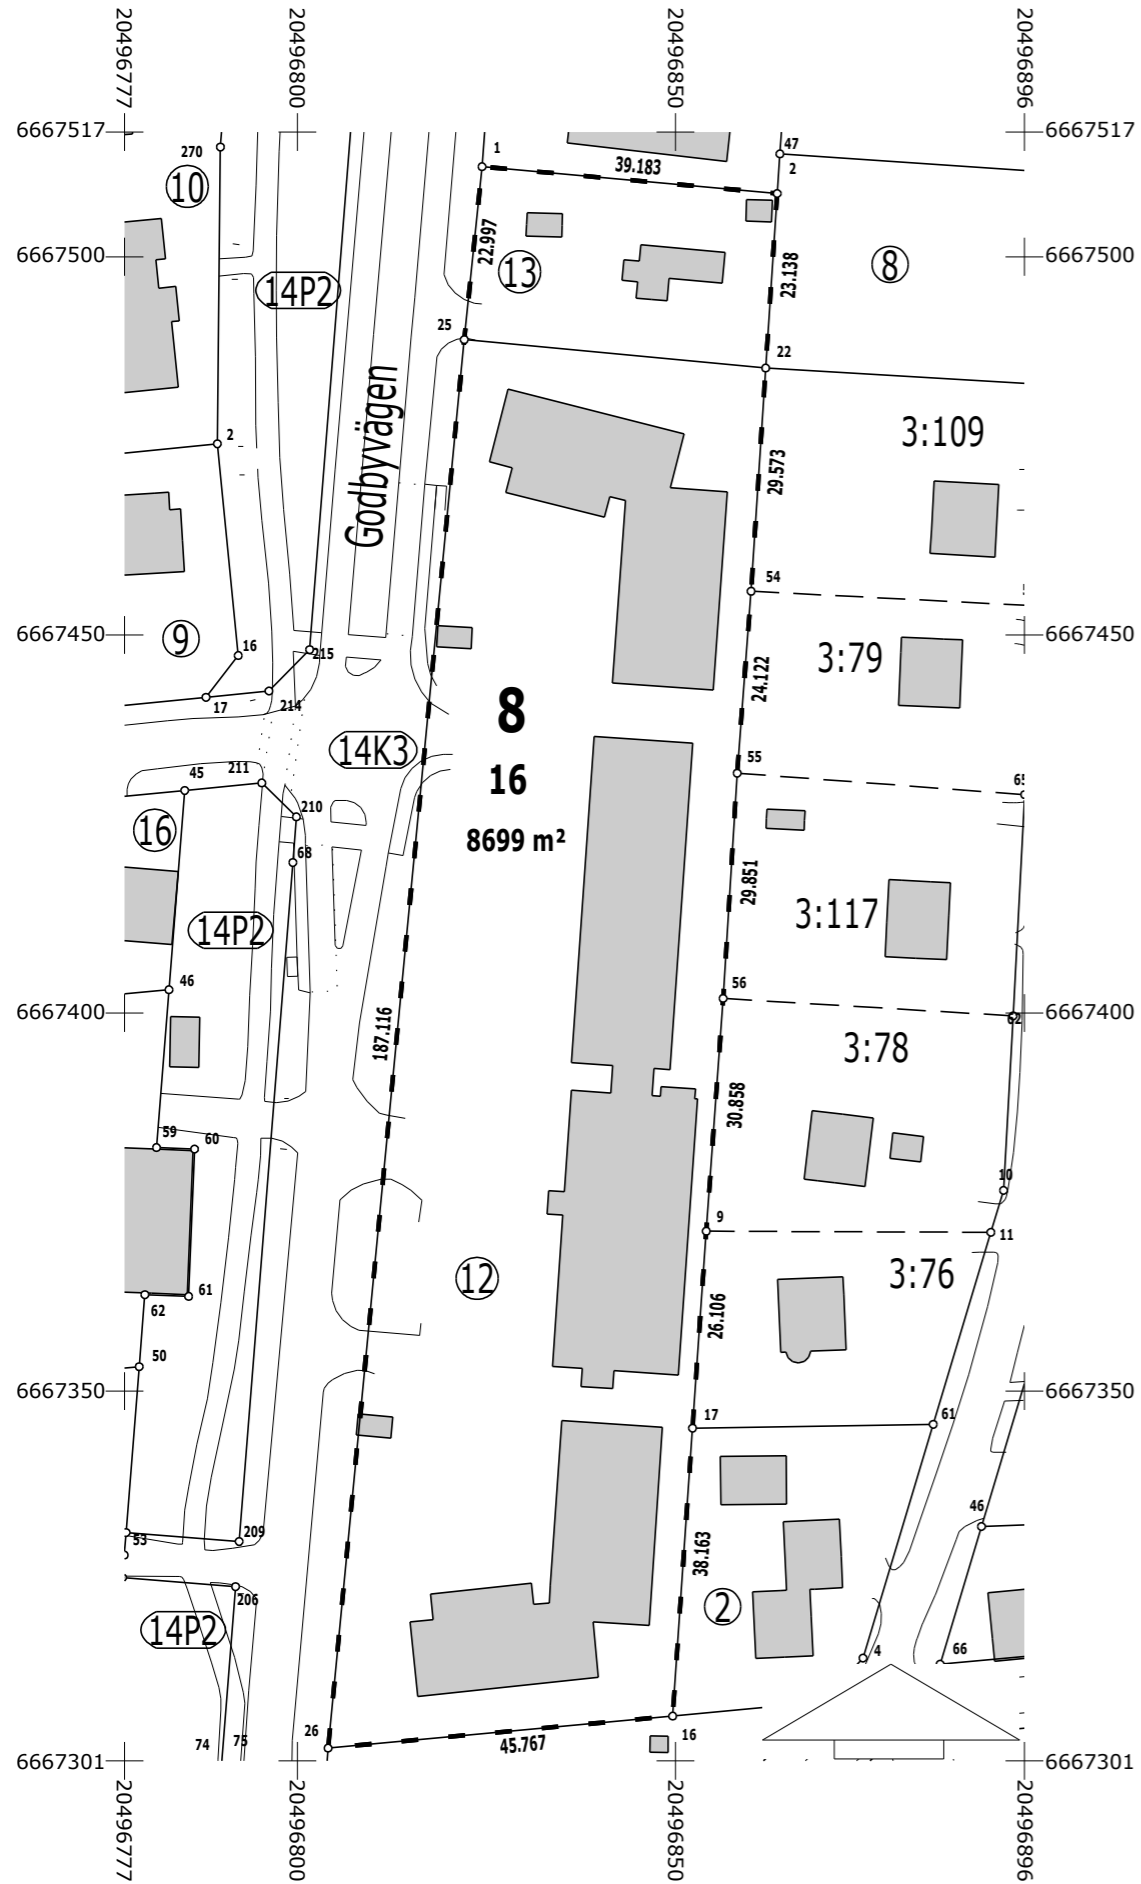

**KOORDINATFÖRTECKNING**

| Nr | X           | Y            |
|----|-------------|--------------|
| 1  | 6667511.914 | 20496824.434 |
| 2  | 6667508.365 | 20496863.456 |
| 9  | 6667371.145 | 20496854.074 |
| 16 | 6667307.029 | 20496849.643 |
| 17 | 6667345.102 | 20496852.263 |
| 22 | 6667485.278 | 20496861.926 |
| 25 | 6667489.038 | 20496822.079 |
| 26 | 6667302.791 | 20496804.072 |
| 54 | 6667455.766 | 20496860.013 |
| 55 | 6667431.715 | 20496858.161 |
| 56 | 6667401.922 | 20496856.311 |

Koordinatsystem: ETRS-GK20

**FASTIGHETSBLDNING**

| TOMTER        | AREAL | DELAREAL | FASTIGHET     |
|---------------|-------|----------|---------------|
| 014 0008 0016 | 8699  | 7786     | 014 0008 0012 |
|               |       | 913      | 014 0008 0013 |

|                                    |         |              |                       |
|------------------------------------|---------|--------------|-----------------------|
| TOMTINDELNING                      | 4781369 | 1:1000       | MARIEHAMN - 478       |
| STADSPLAN ANTAGEN                  | nr 922  | 28.08.2007   |                       |
| GRUNDKARTAN GODKÄNDE               |         | 22.11.2021   | KARTBLAD 1063         |
| RÄKNAD AV                          | TL      |              | STADSDEL 14 Johannebo |
| RITAD AV                           |         |              | KVARTER 8             |
| GRANSK                             |         | Matti Janlöv | TOMTER 16             |
| ANTAGEN I SAMBAND MED STADSPLAN NR | 922     |              |                       |