

Markillustration med verkliga byggda +höjder samt förslag till nya +höjder rörande BAB Horelliudden.

Skiss 1 Mars -18

A

Västra Ytternäs
40:6

BAB Horelliudden
Fyrvaktarvägen, Mariehamn




ARKITEKTSTUDIO AB


Möckelöbrinken 16, ÅL-22100 Mariehamn, ÅLAND
Tel: 19 960, Fax: 19 964, Mobilitel: 04570 822 960

ARKITEKT
Mikko Koskinen

E-mail: mira@aland.net

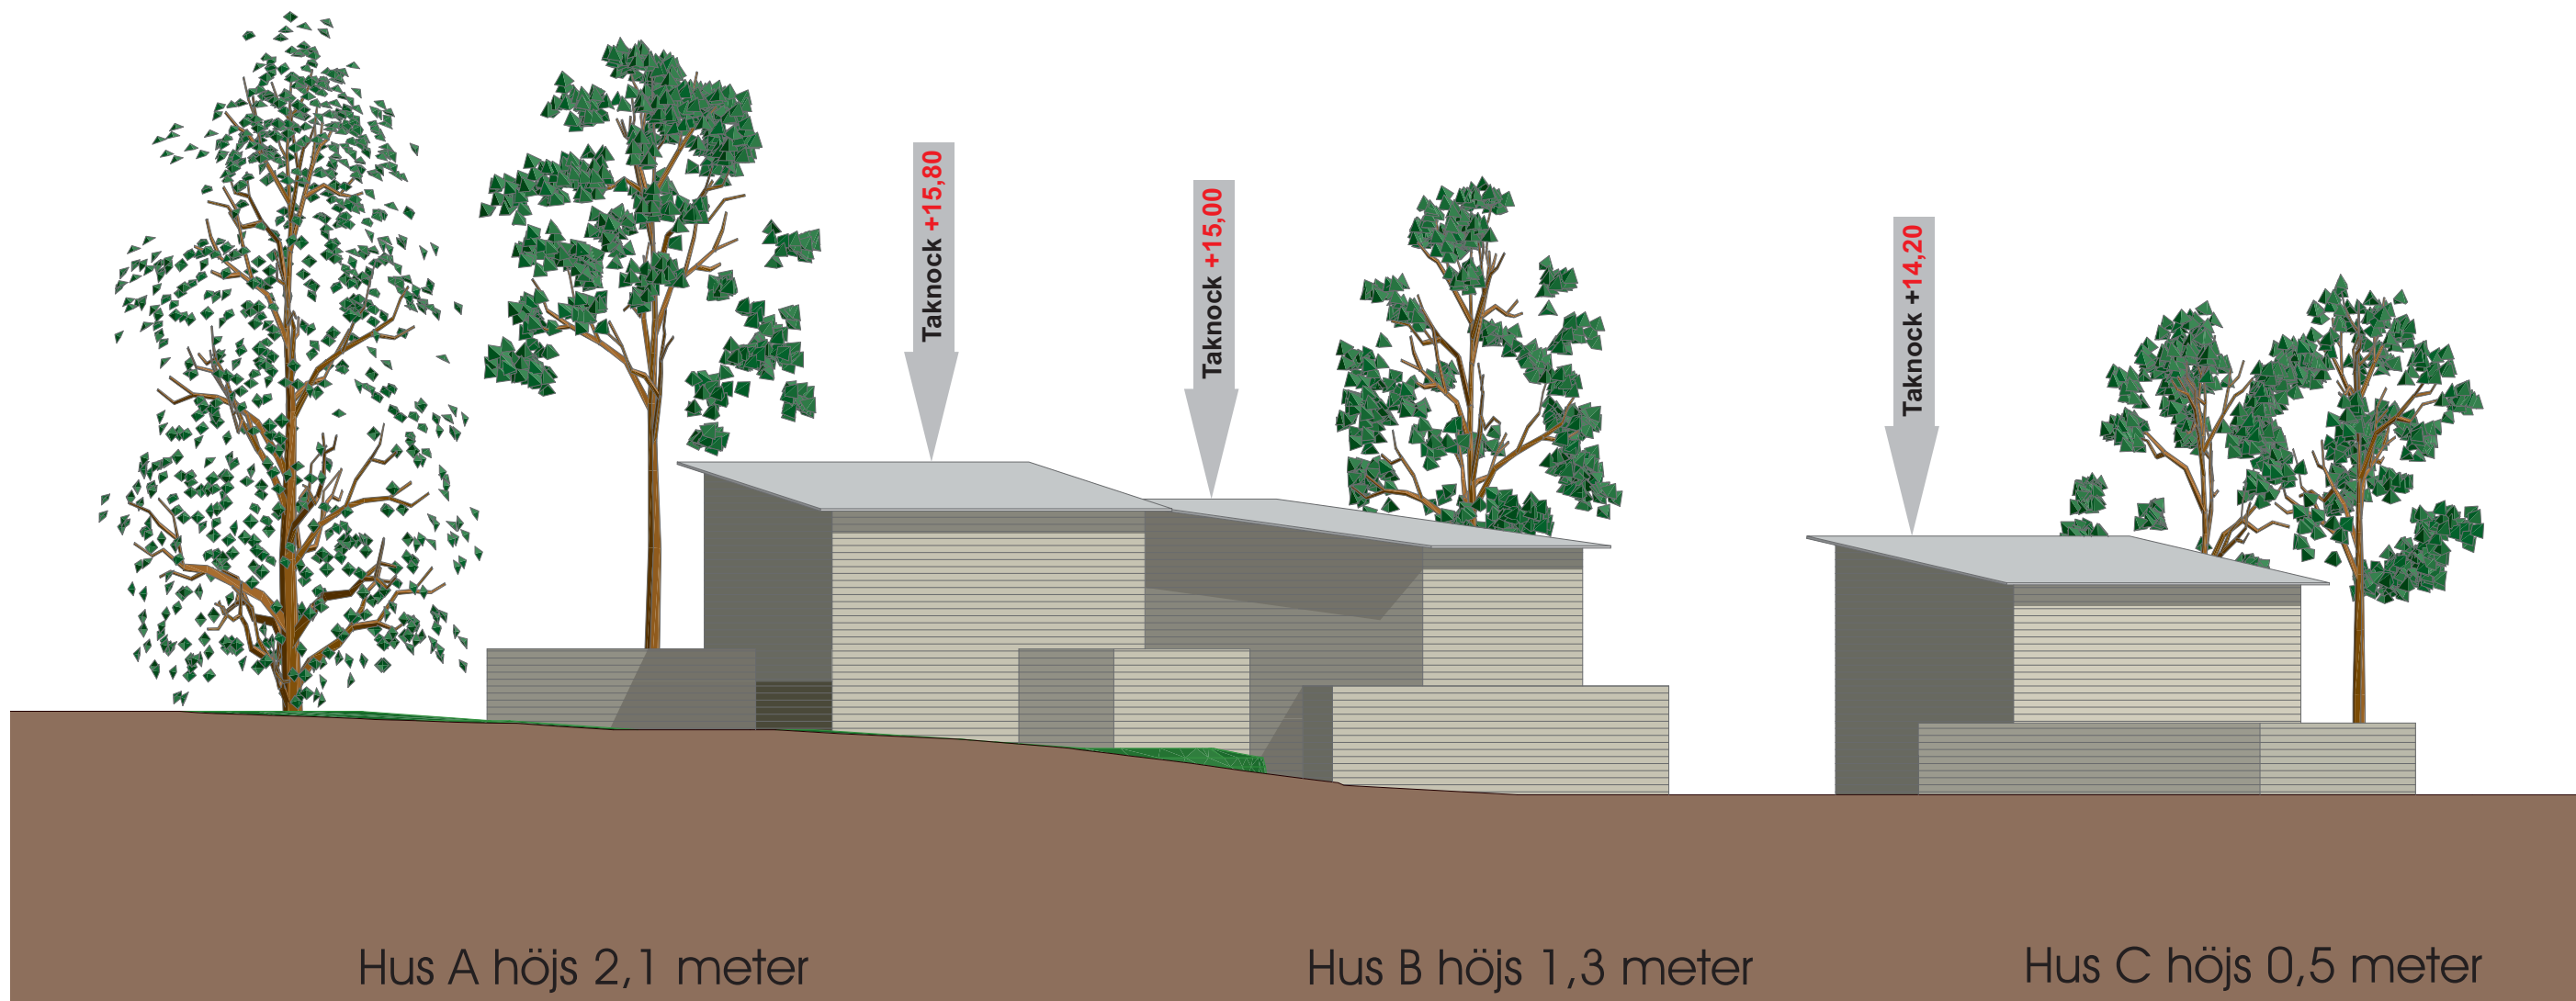

Skala 1:150

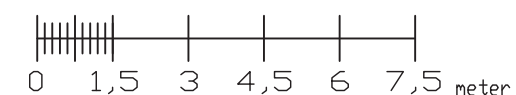

Marksektion, sett från gata, enligt förslag för att minimera sprängning

Skiss 1 Mars -18



Västra Ytternäs
40:6

BAB Horelliudden
Fyrvaktarvägen, Mariehamn




ARKITEKTSTUDIO AB

Möckelöbrinken 16, ÅL-22100 Mariehamn, ÅLAND
Tel: 19 960, Fax: 19 964, Mobilitel: 04570 822 960

ARKITEKT
Mikko Koskinen

E-mail: mira@aland.net

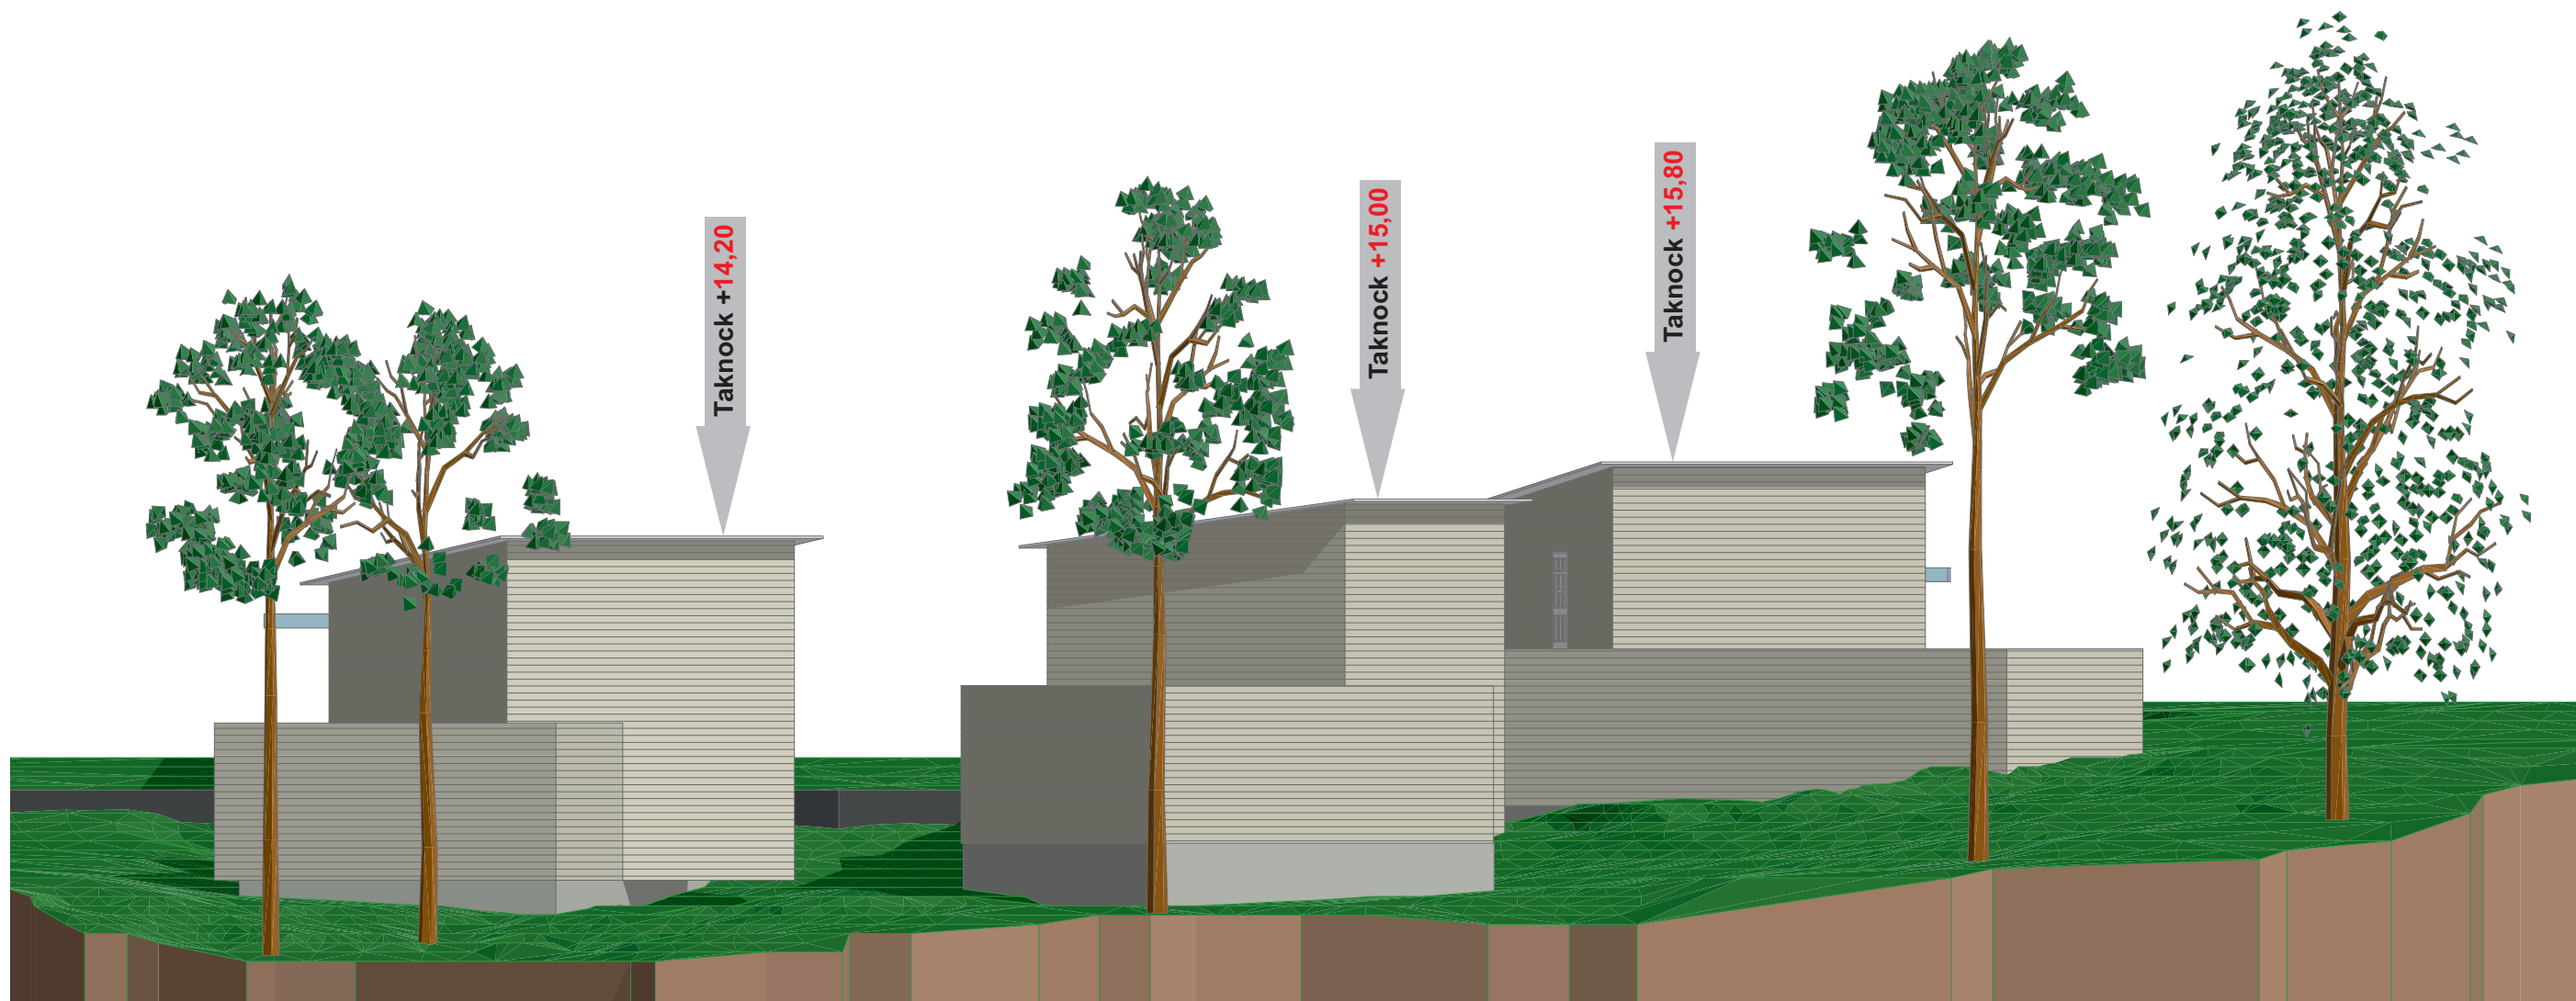


Hus C höjs 0,5 meter

Hus B höjs 1,3 meter

Hus A höjs 2,1 meter

Skala 1:150

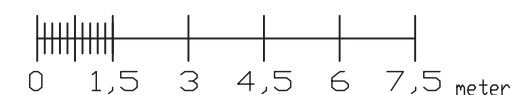

Marksektion, sett från sjösida, enligt förslag för att minimera sprängning

Skiss 1 Mars -18

A

Västra Ytternäs
40:6

BAB Horelliudden
Fyrvaktarvägen, Mariehamn



ARKITEKTSTUDIO AB

Möckelöbrinken 16, ÅL-22100 Mariehamn, ÅLAND
Tel: 19 960, Fax: 19 964, Mobilitel: 04570 822 960

ARKITEKT
Micho Koskinen

E-mail: mira@aland.net