


ROSSEN - 3 - 13

NR 1387

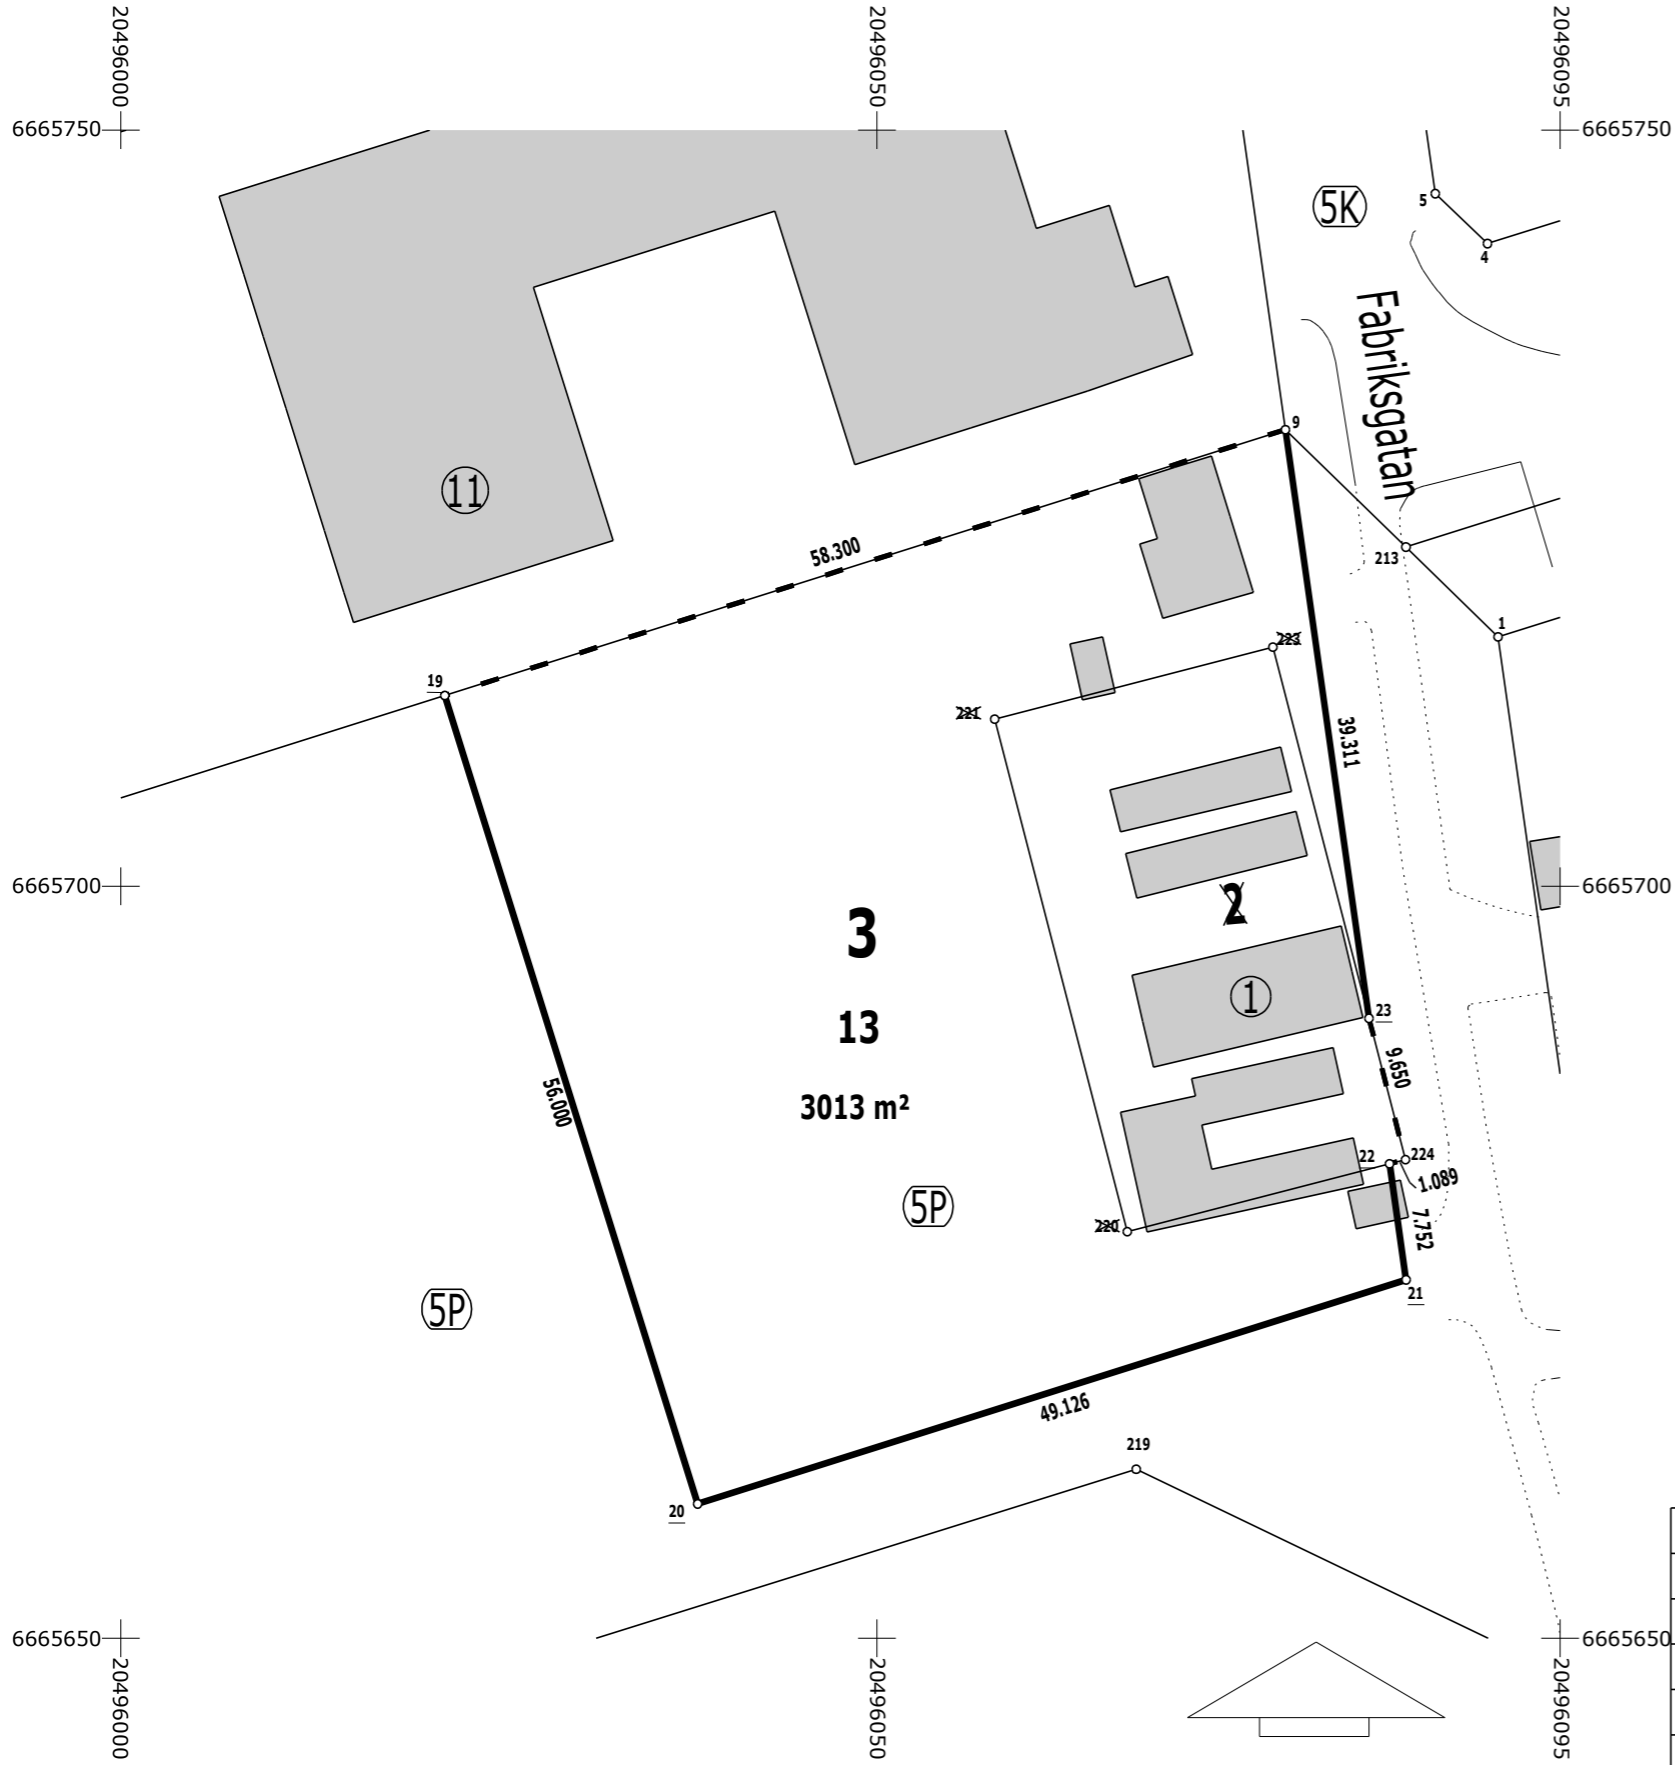

KOORDINATFÖRTECKNING

Nr	X	Y
9	6665730.194	20496077.003
19	6665712.612	20496021.417
20	6665659.166	20496038.138
21	6665673.981	20496084.977
22	6665681.657	20496083.888
23	6665691.273	20496082.524
224	6665681.930	20496084.943
220	6665677.169	20496066.549
221	6665711.051	20496057.778
223	6665715.812	20496076.171

Koordinatsystem: ETRS-GK20

FASTIGHETSBLDNING

TOMTER	AREAL	DELAREAL	FASTIGHET
478-5-3-13	3013	665	478-5-2-1
		2348	478-5-9903-0

TOMTINDELNING	4781387	1:500	MARIEHAMN - 478
STADSPAN ANTAGEN	nr 478 1155		
GRUNDKARTAN GODKÄNDE		07.03.2024	KARTBLAD
RÄKNAD AV	JW		STADSDEL 5 ROSSEN
RITAD AV			KVARTER 3
GRANSK		Johanna Wikström	TOMTER 13
ANTAGEN I SAMBAND MED STADSPAN NR	478 1155		