


TULLPACKHUSET, HAMNPLAN
 AX-22100 Mariehamn
 Tel: (018) 13435
 e-mail: info@a1k.ax

SITUATIONSPLAN (FÖRSLAG TILL STADSPLAN) 1:250

Ritad
 Dick Lindström
 Simon Vannan


Ritningsnr.	Rev
Datum	04.05.21

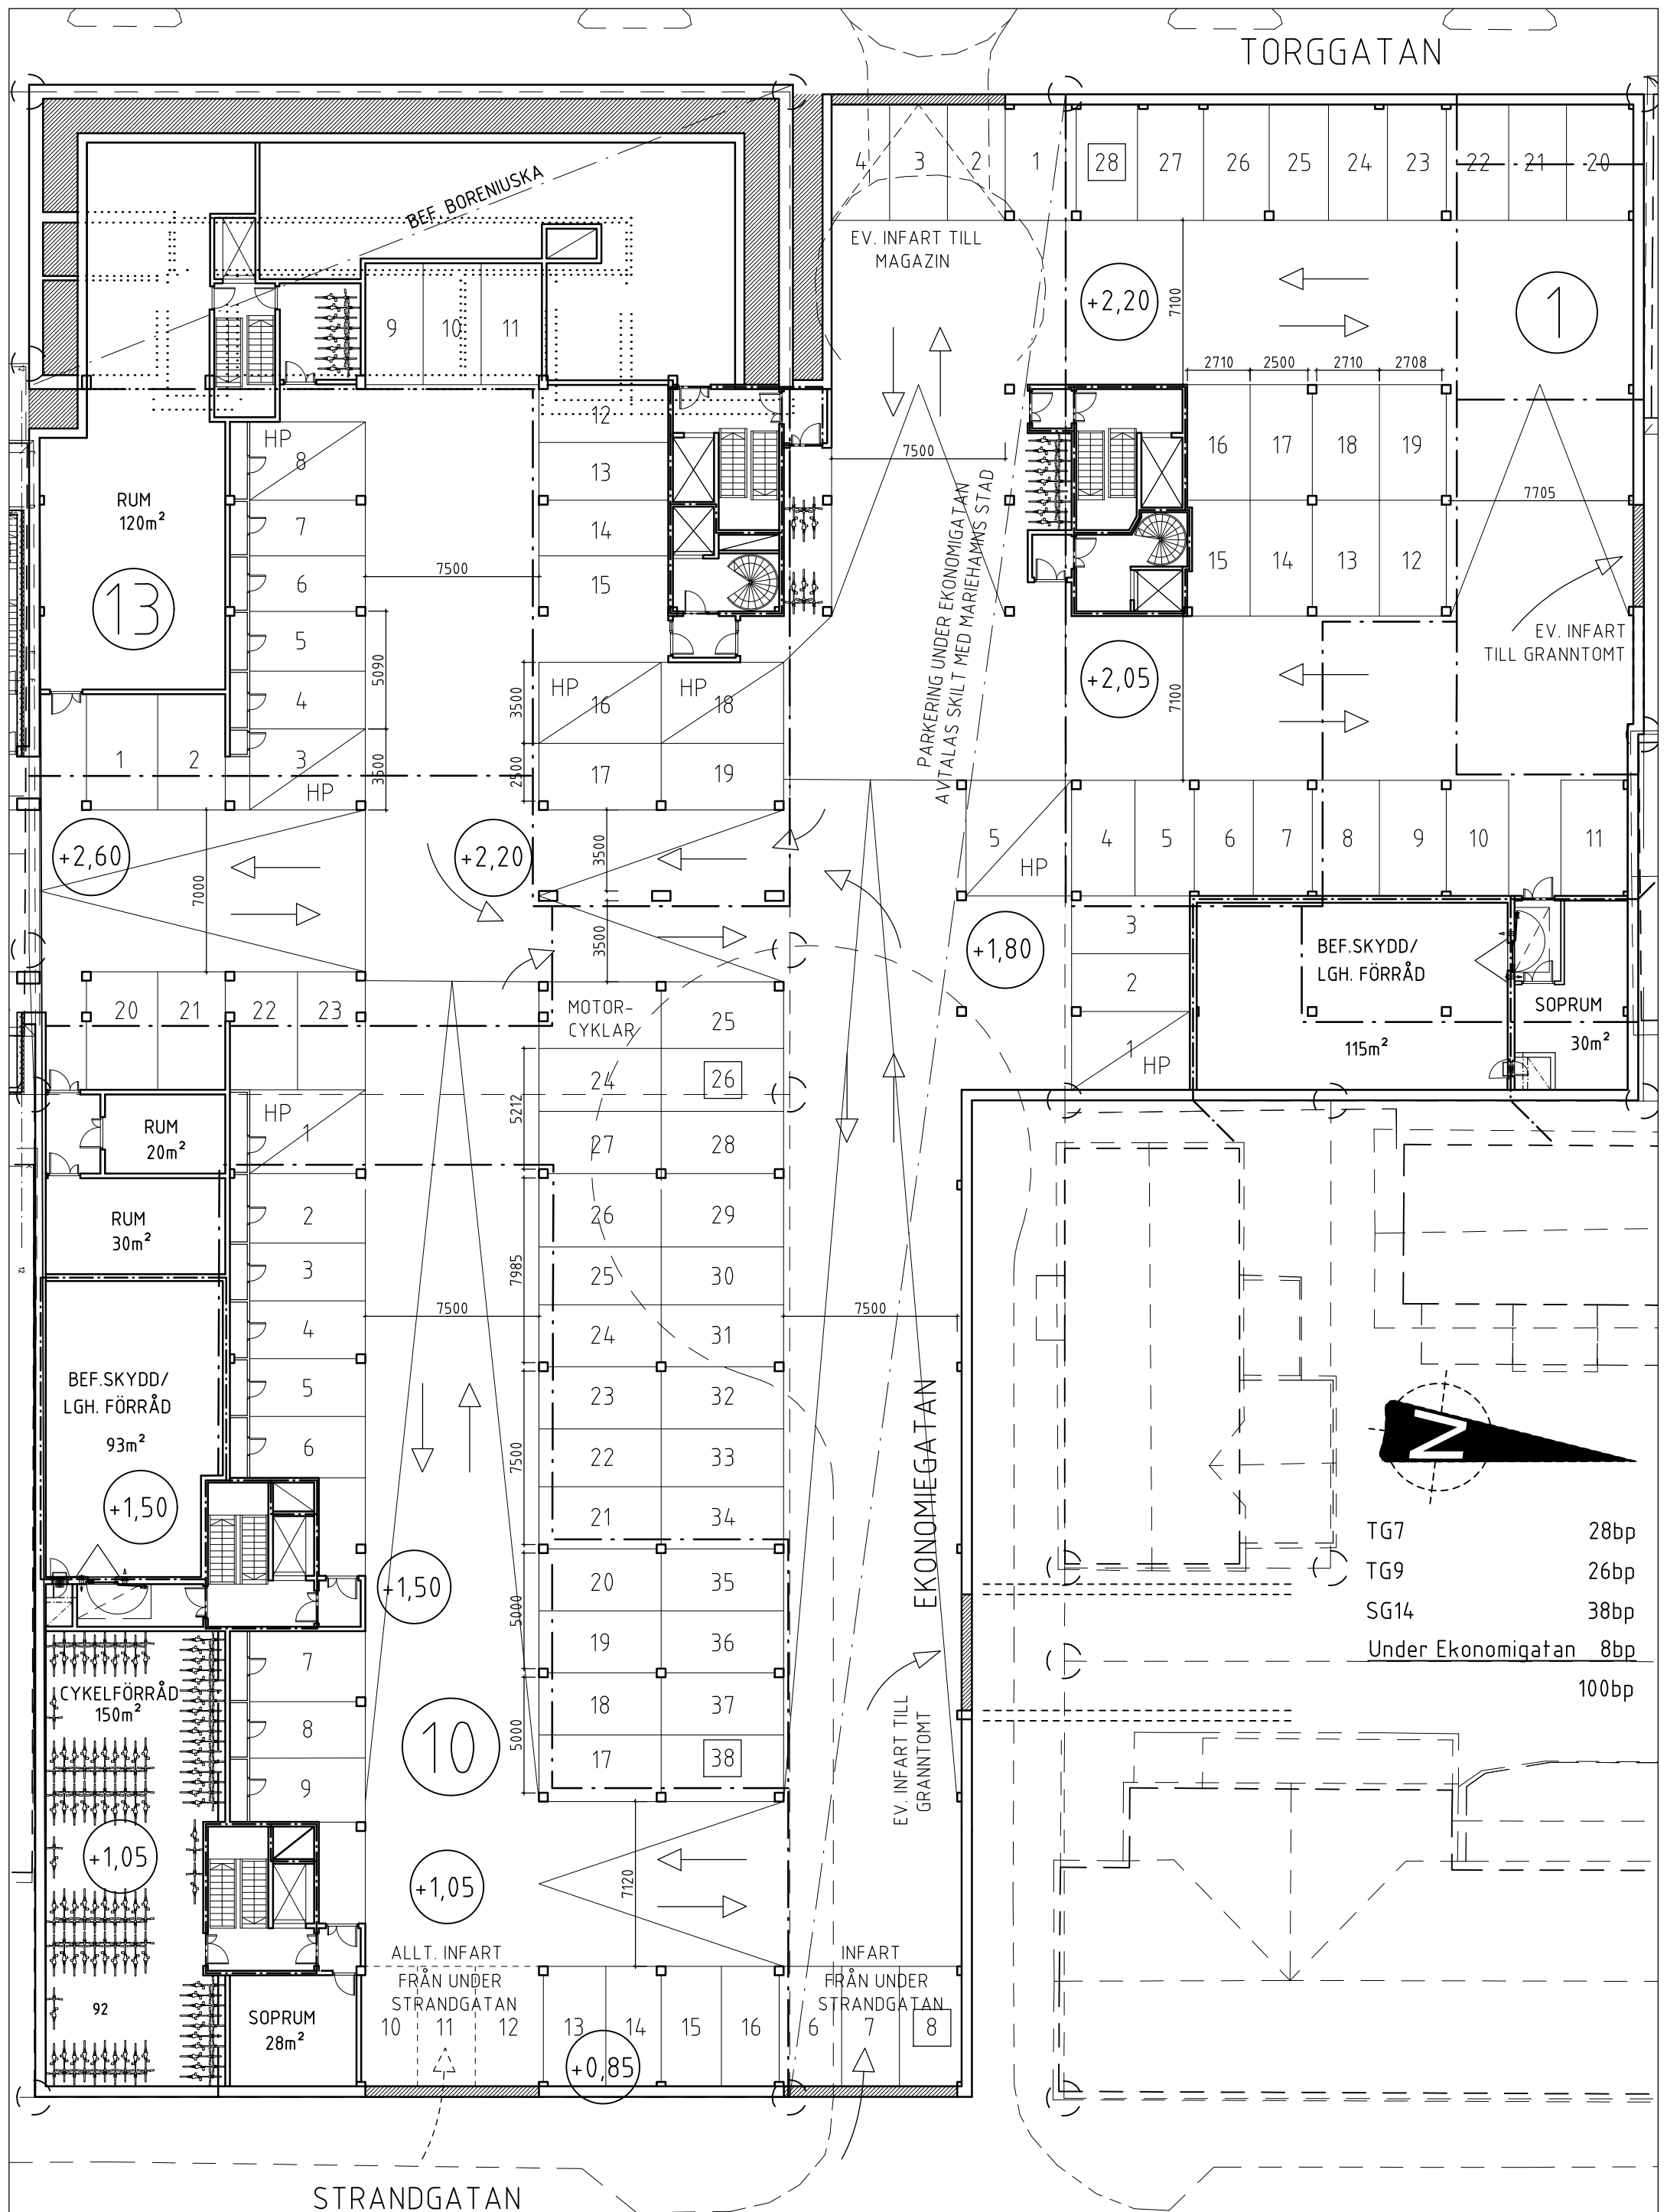

TORNGATAN

STRANDGATAN

EKONOMIEGATAN

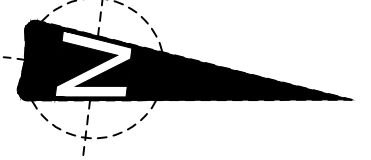

TG7	28bp
TG9	26bp
SG14	38bp
Under Ekonomiegatan	8bp
	100bp

TULLPACKHUSET, HAMNPLAN
 AX-22100 Mariefhamn
 Tel: (018) 13435
 e-mail: info@alk.ax


KÄLLARPLAN 1:250


Ritad
 Dick Lindström
 Simon Vannan


Ritningsnr.
 A40.1-000


Datum
 03.05.21




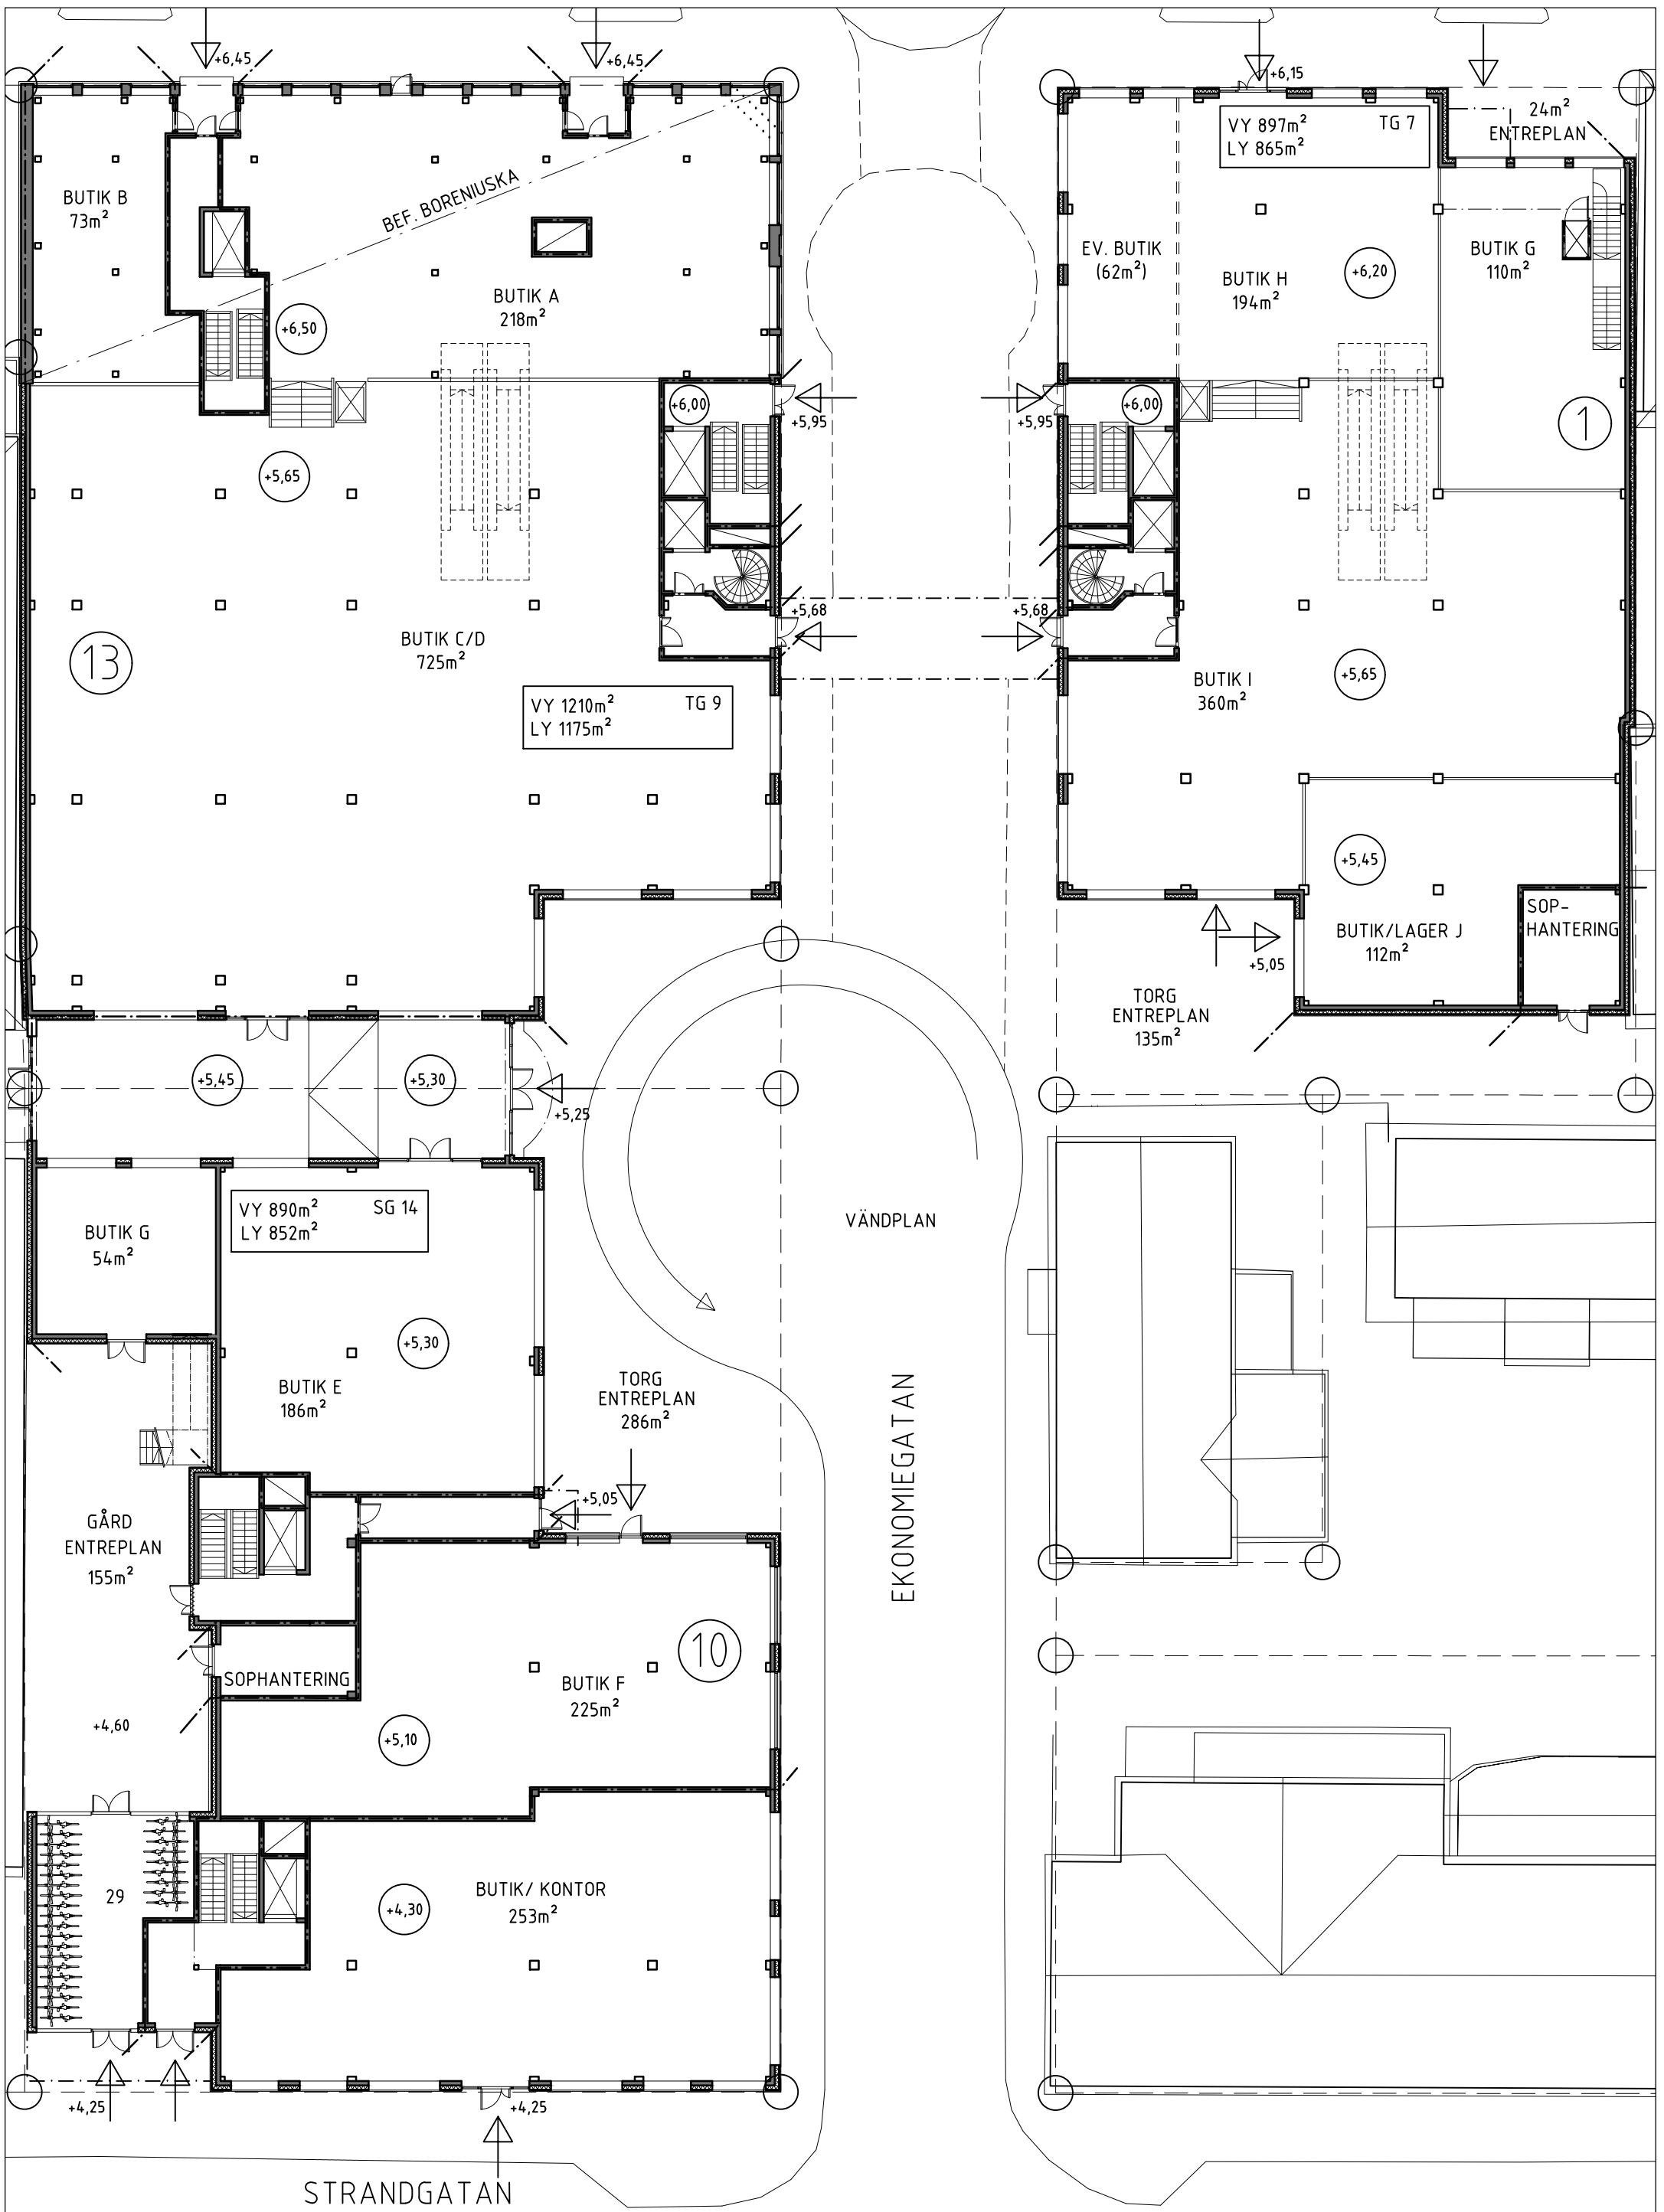

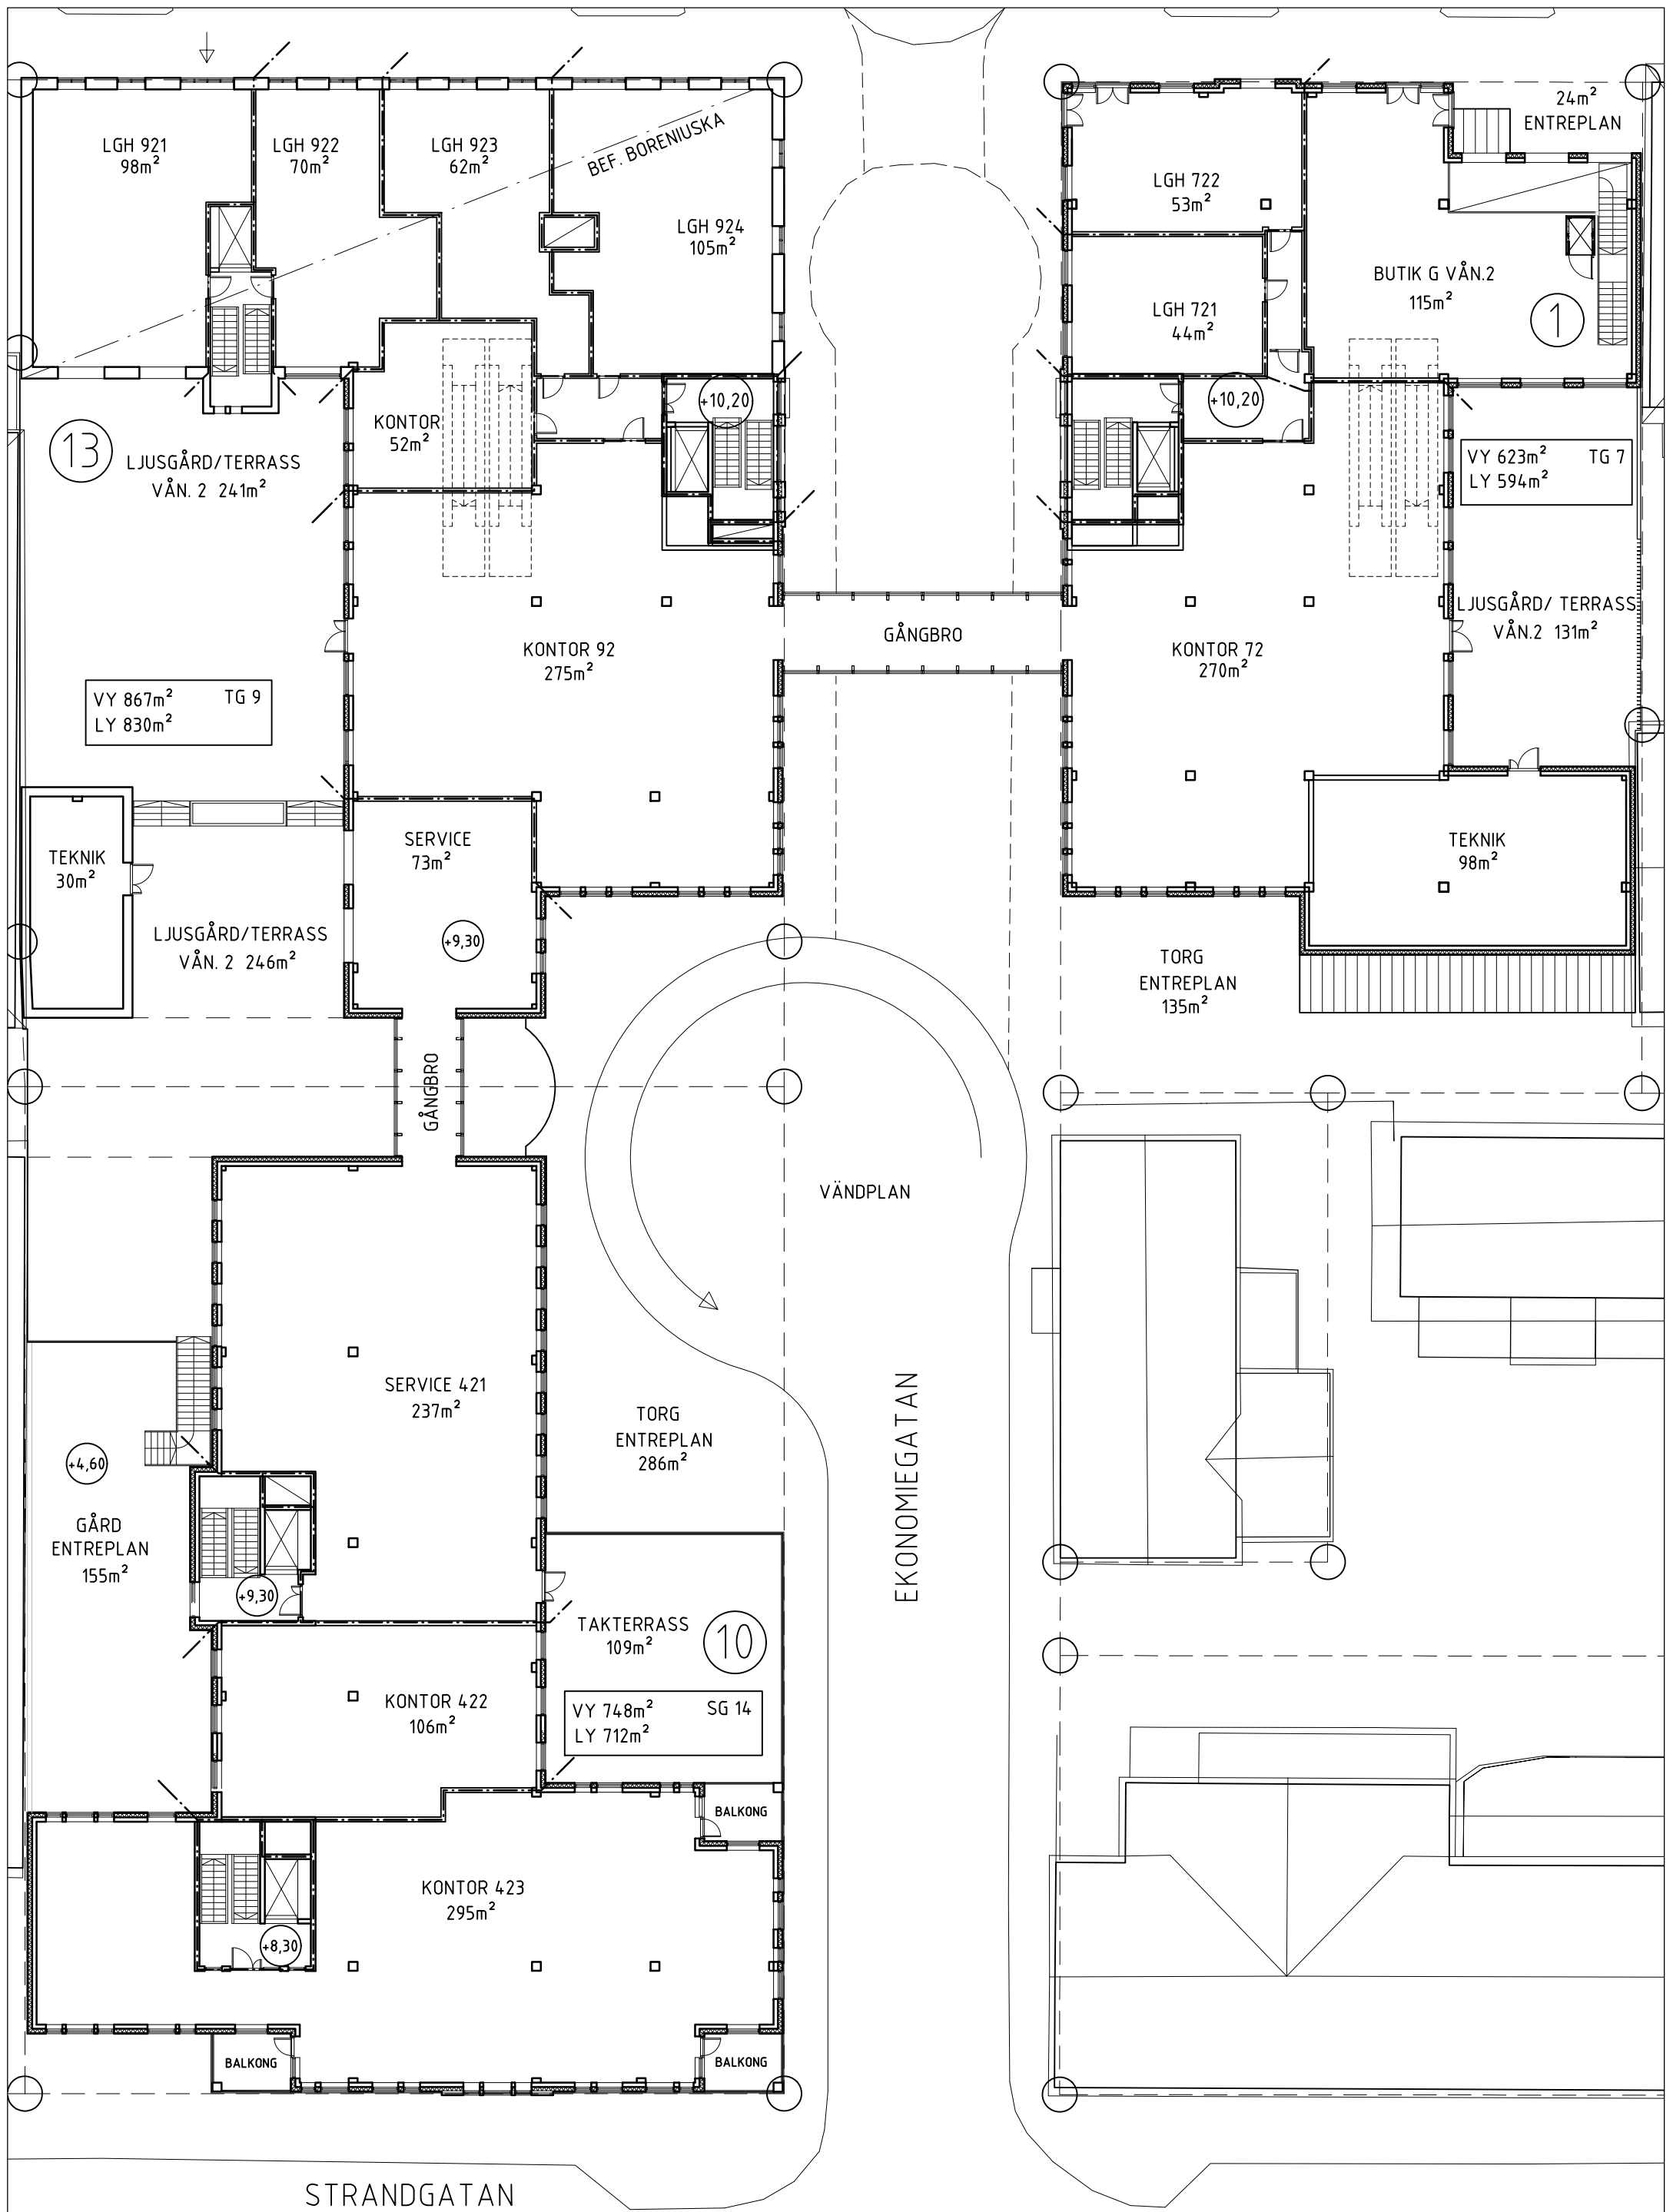

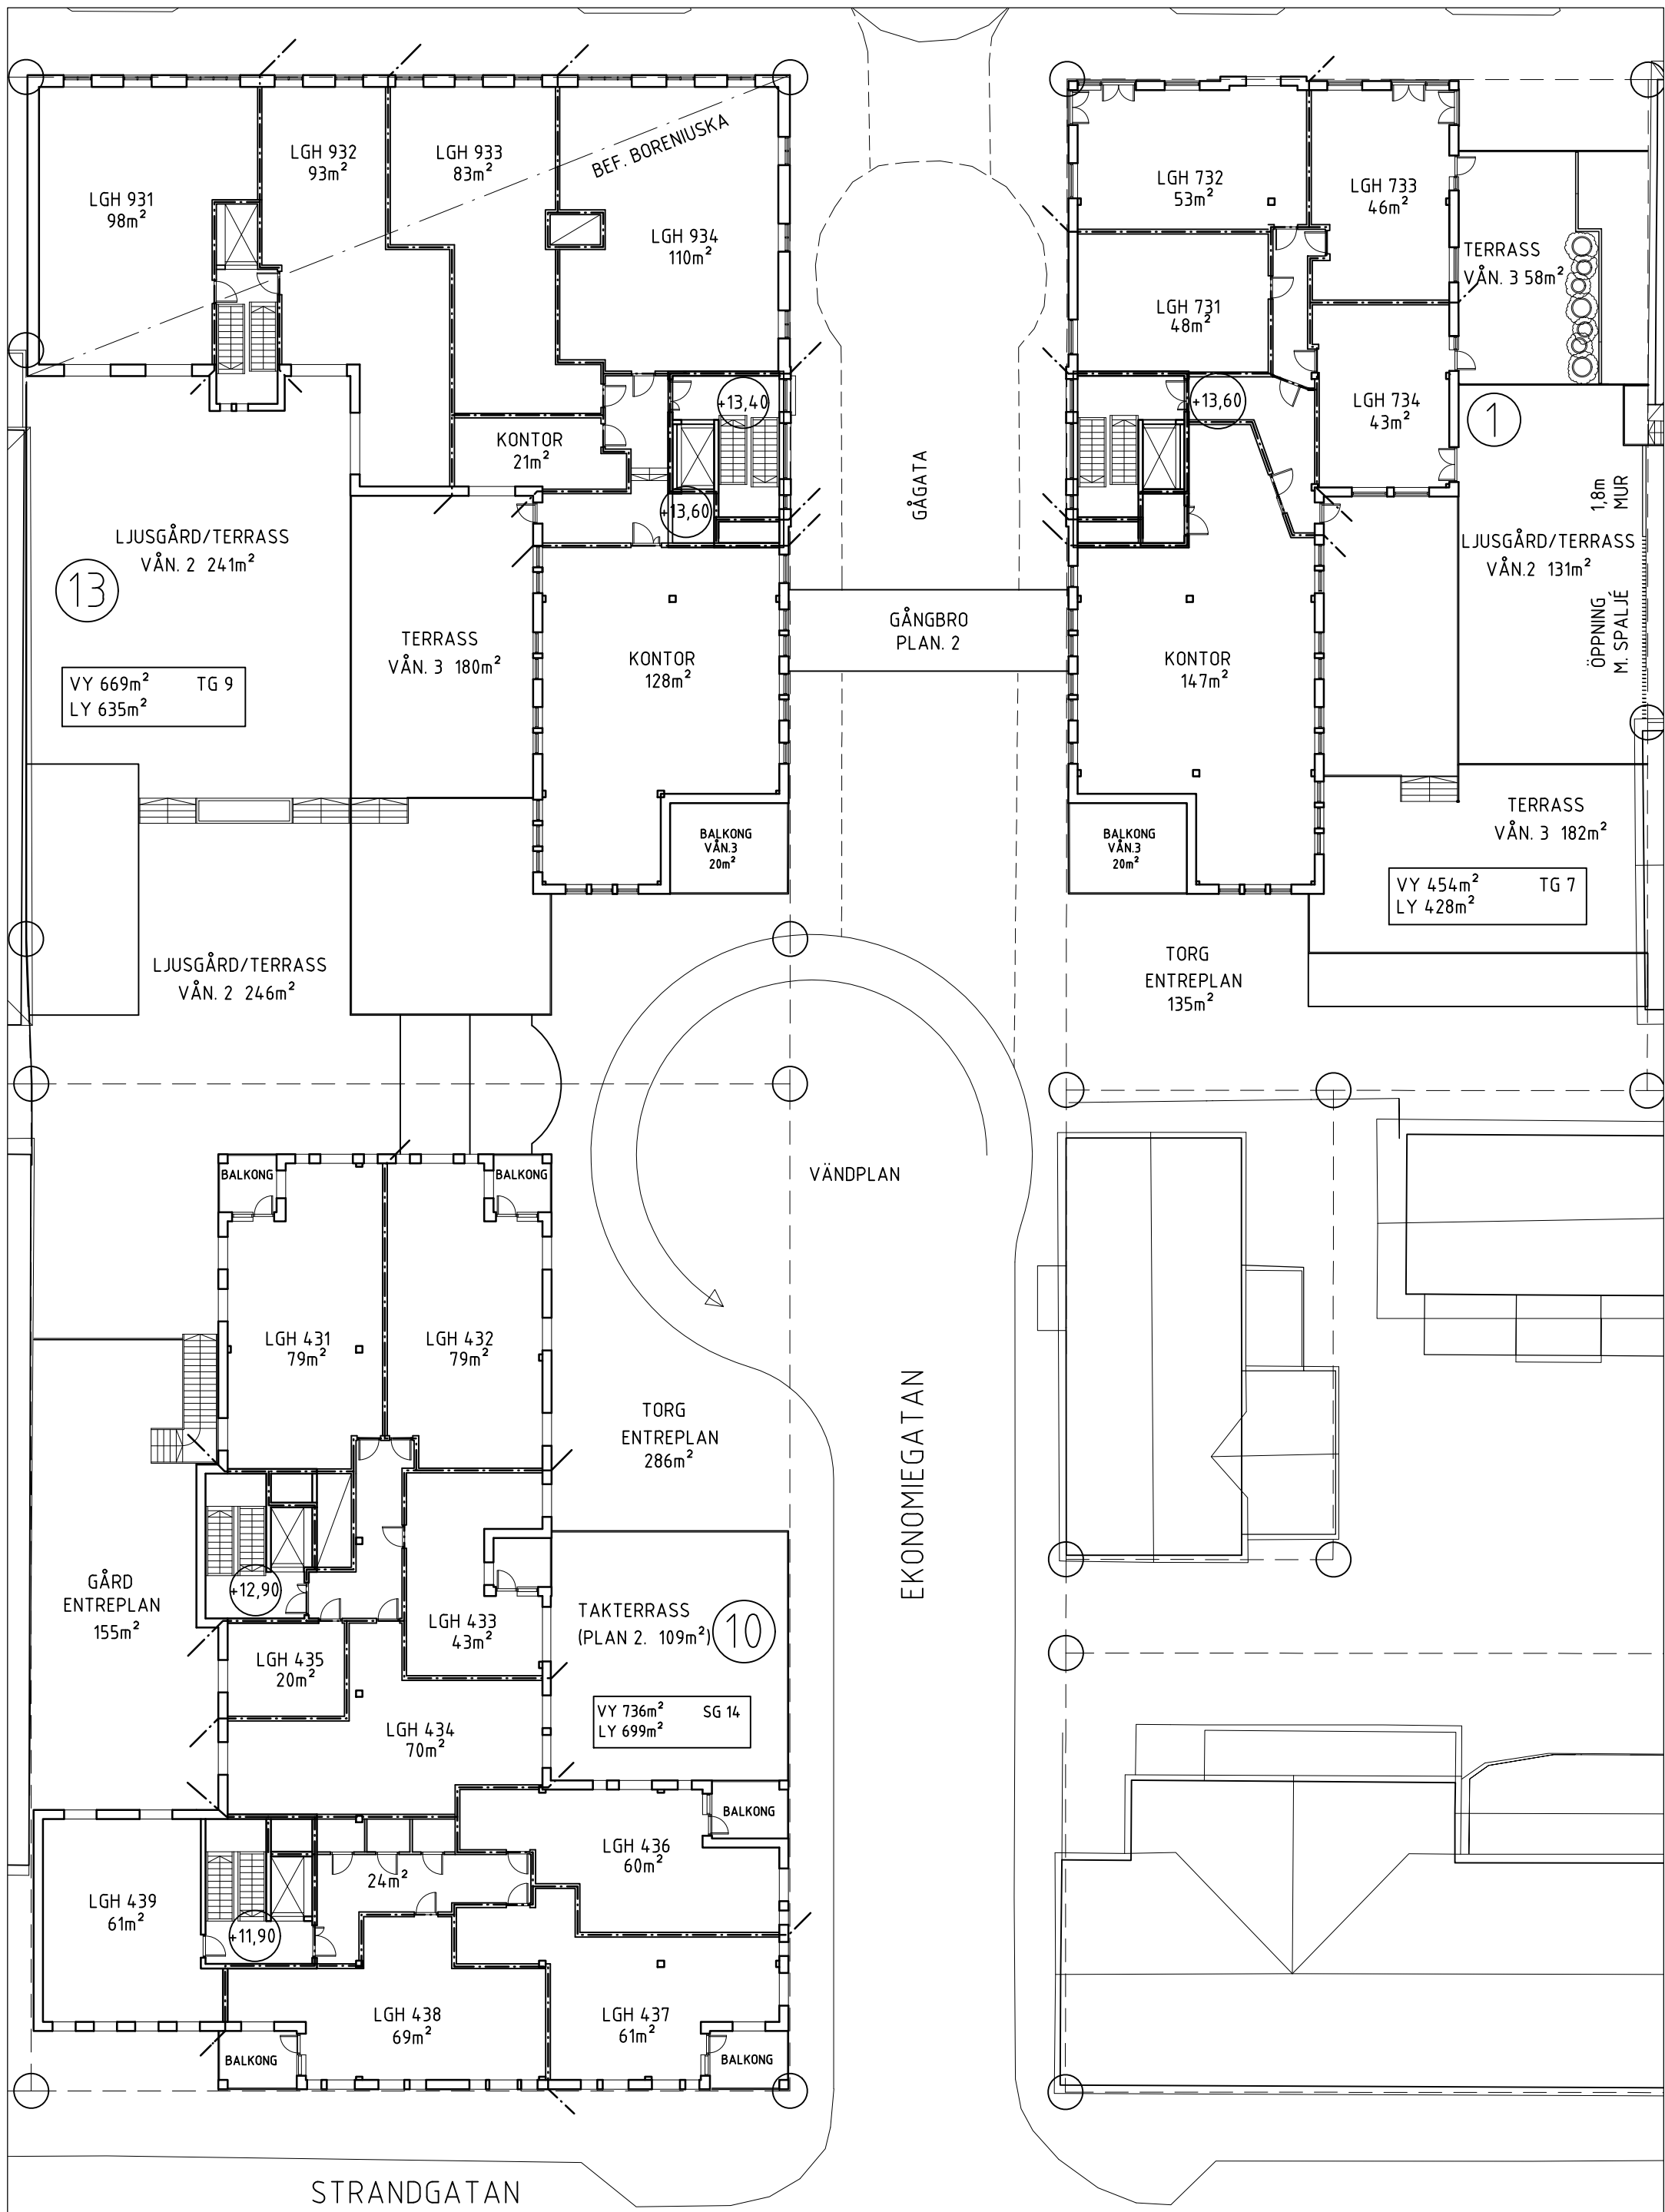

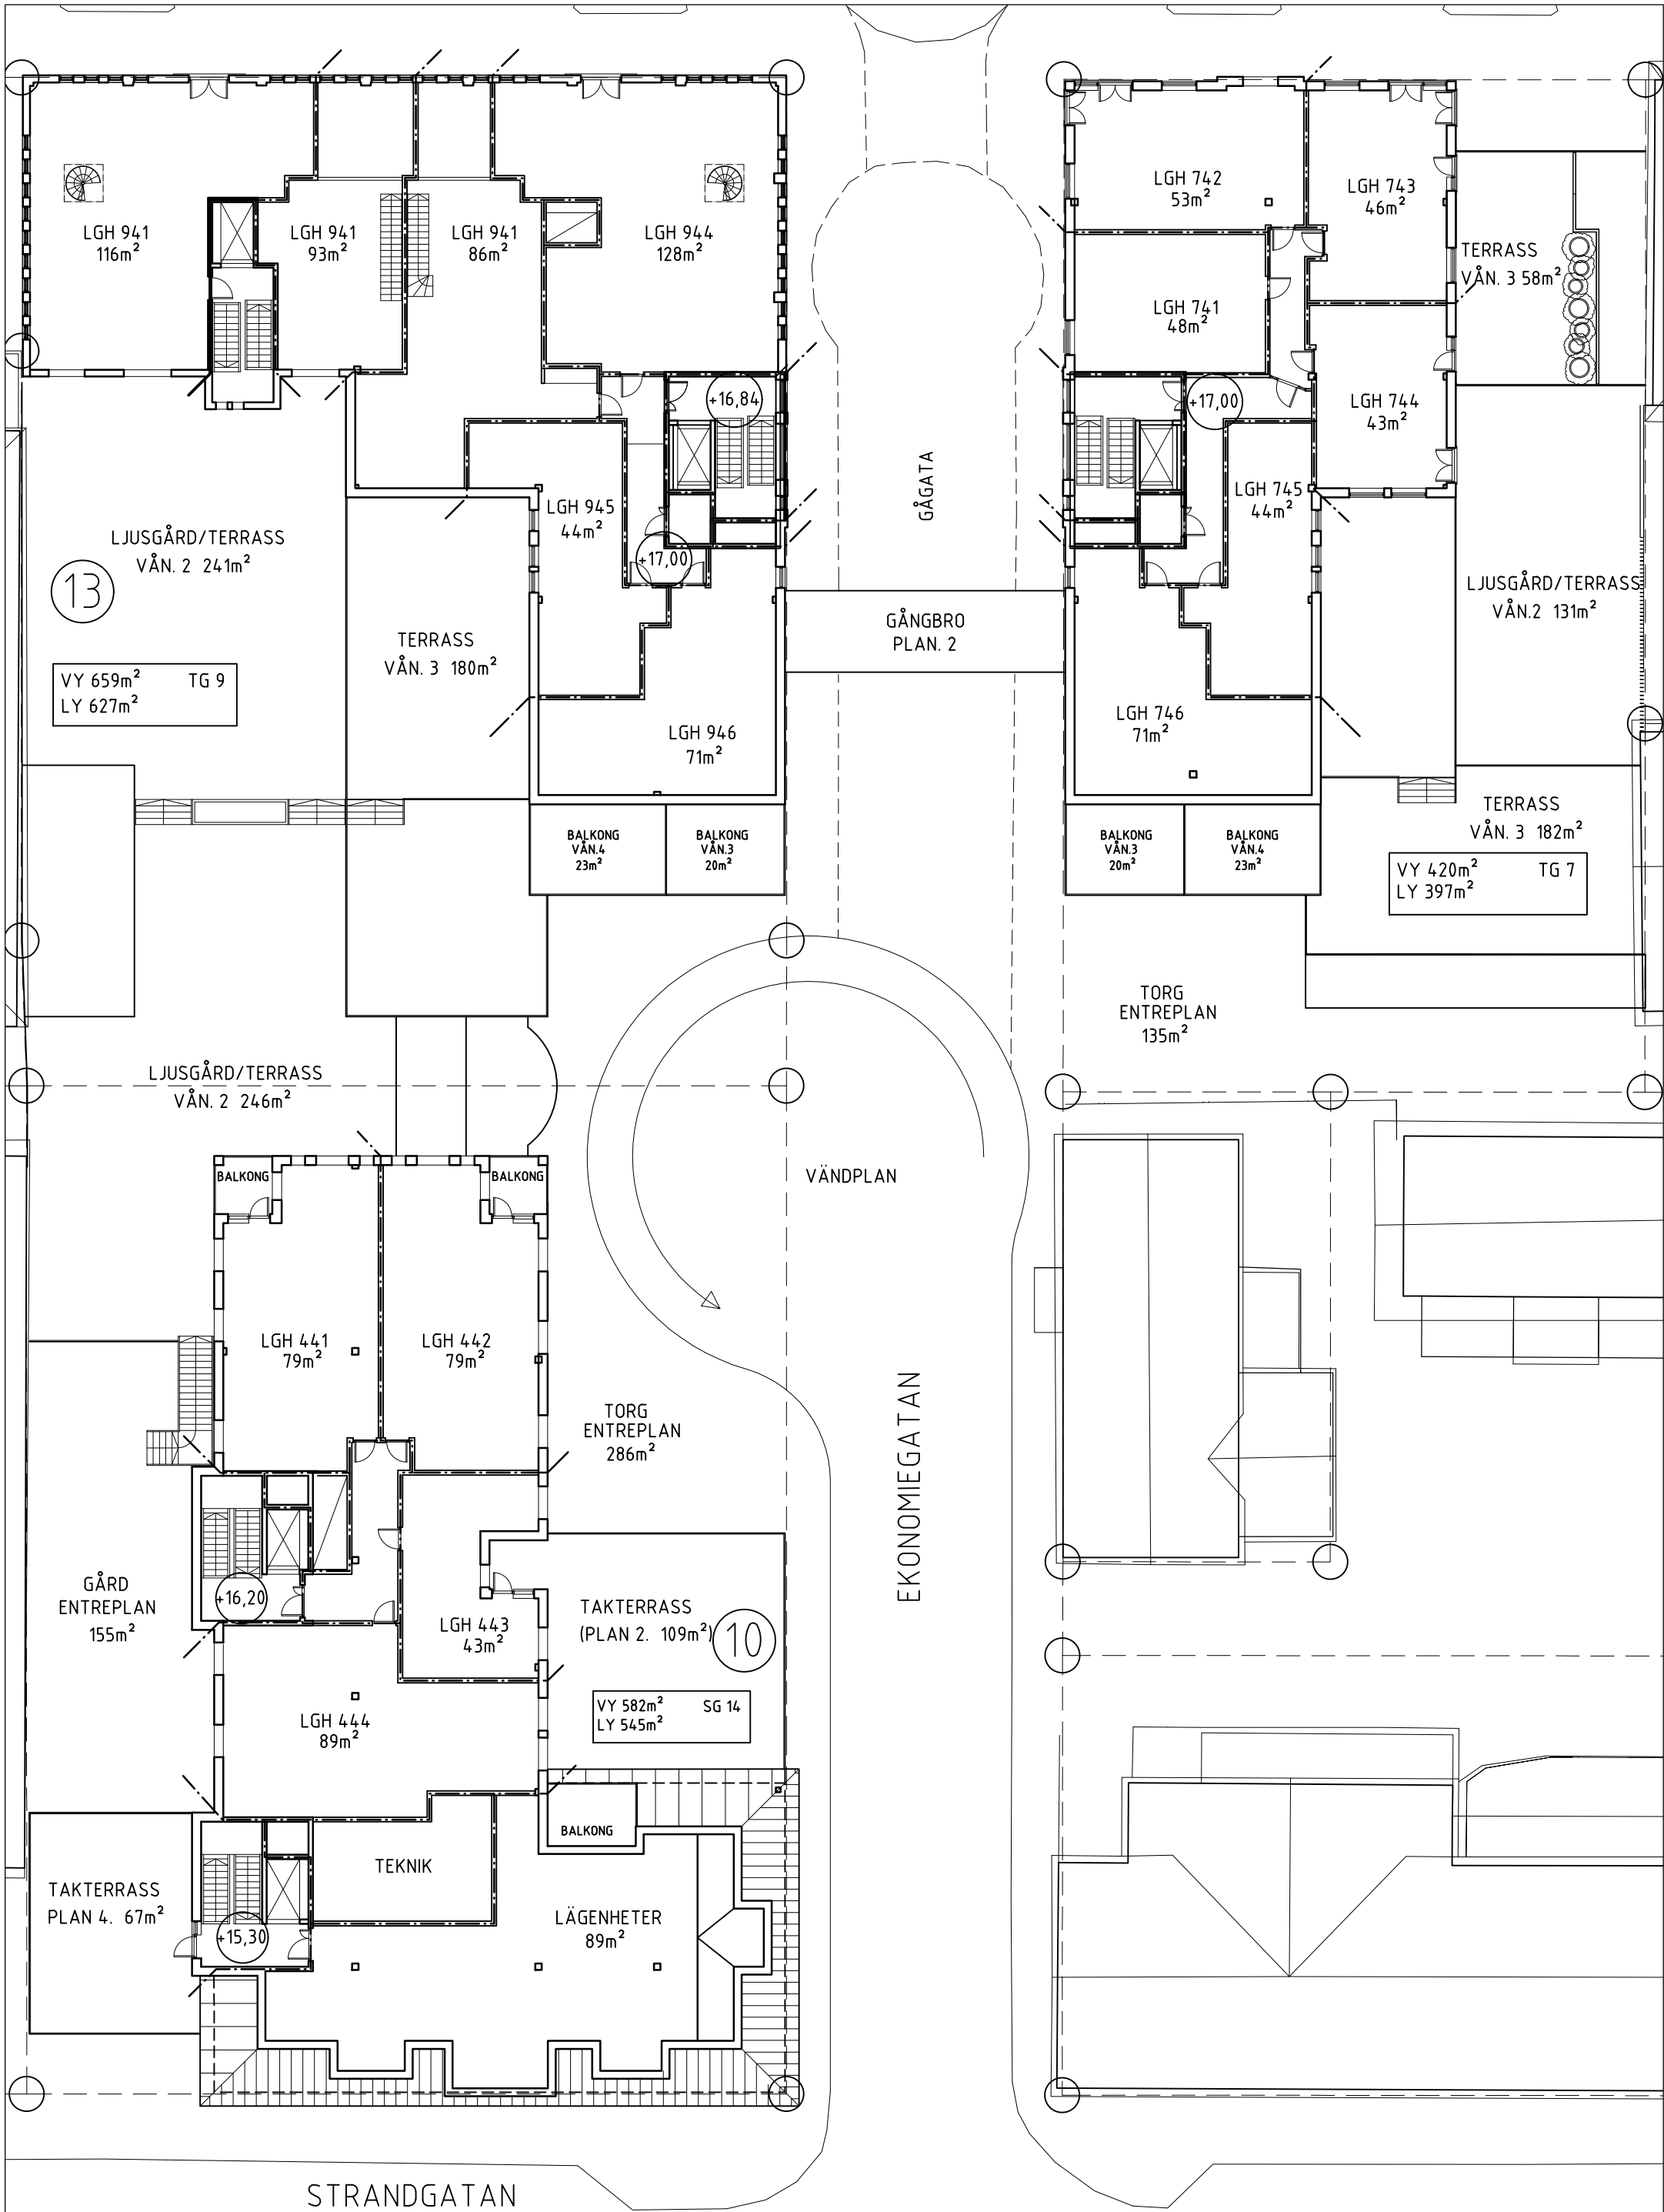

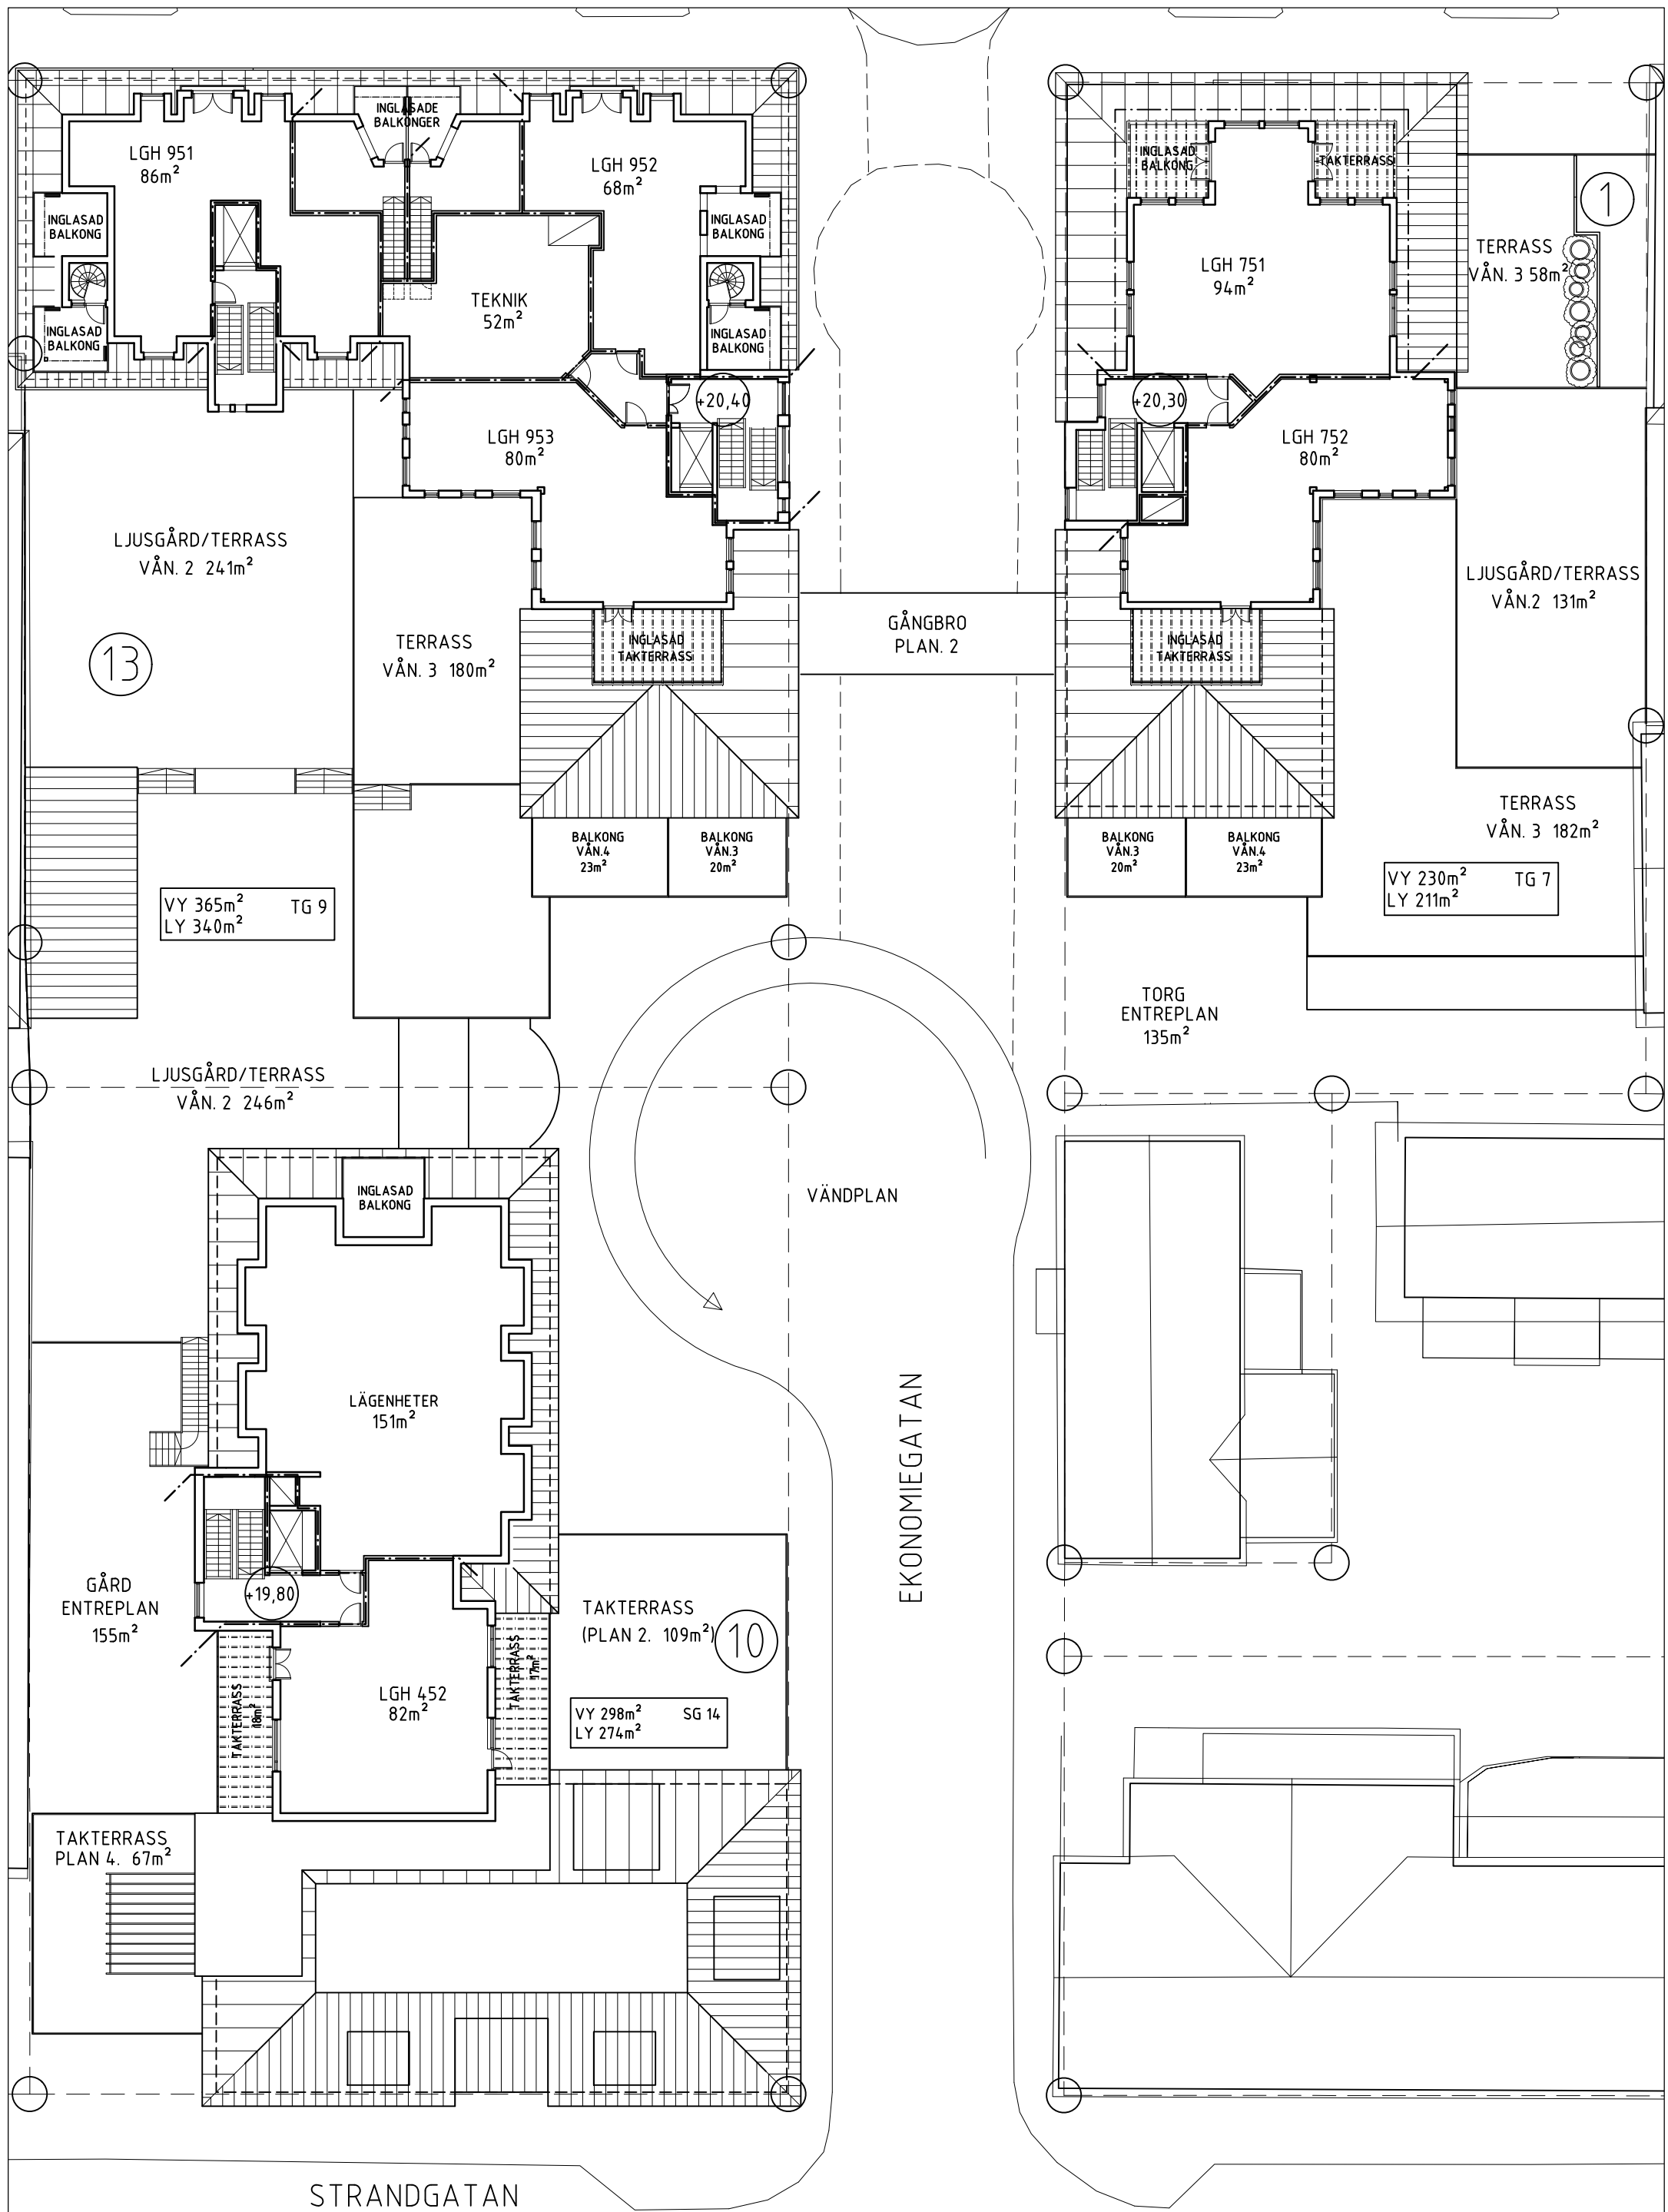

TULLPACKHUSET, HAMNPLAN
 AX-22100 Mariehamn
 Tel: (018) 13435
 e-mail: info@alk.ax

PLAN VÅN. 5. 1:250

Ritad
 Dick Lindström
 Simon Vannan

Ritningsnr. A01.1-005	Rev
Datum 03.05.21	

