


Stomplan för stadsdelen APALÄNGEN


07.06.2019

Planen är uppgjord av stadsarkitektkansliet

Mariehamn 07.06.2019 \_\_\_\_\_ stadsarkitekt  
Sirkka Wegelius

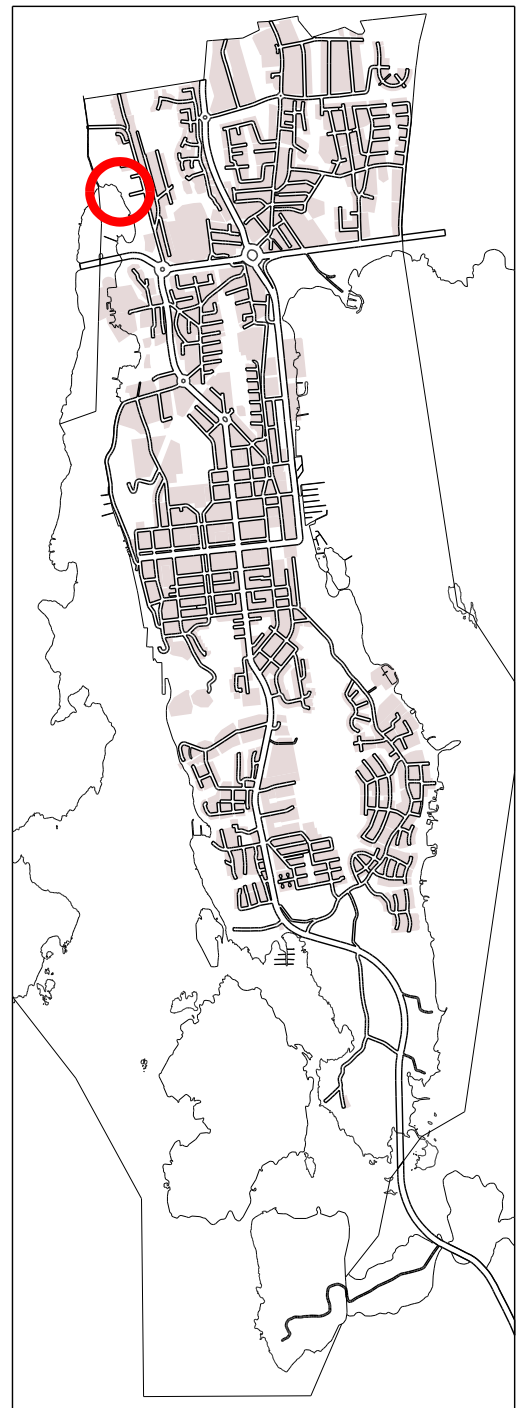



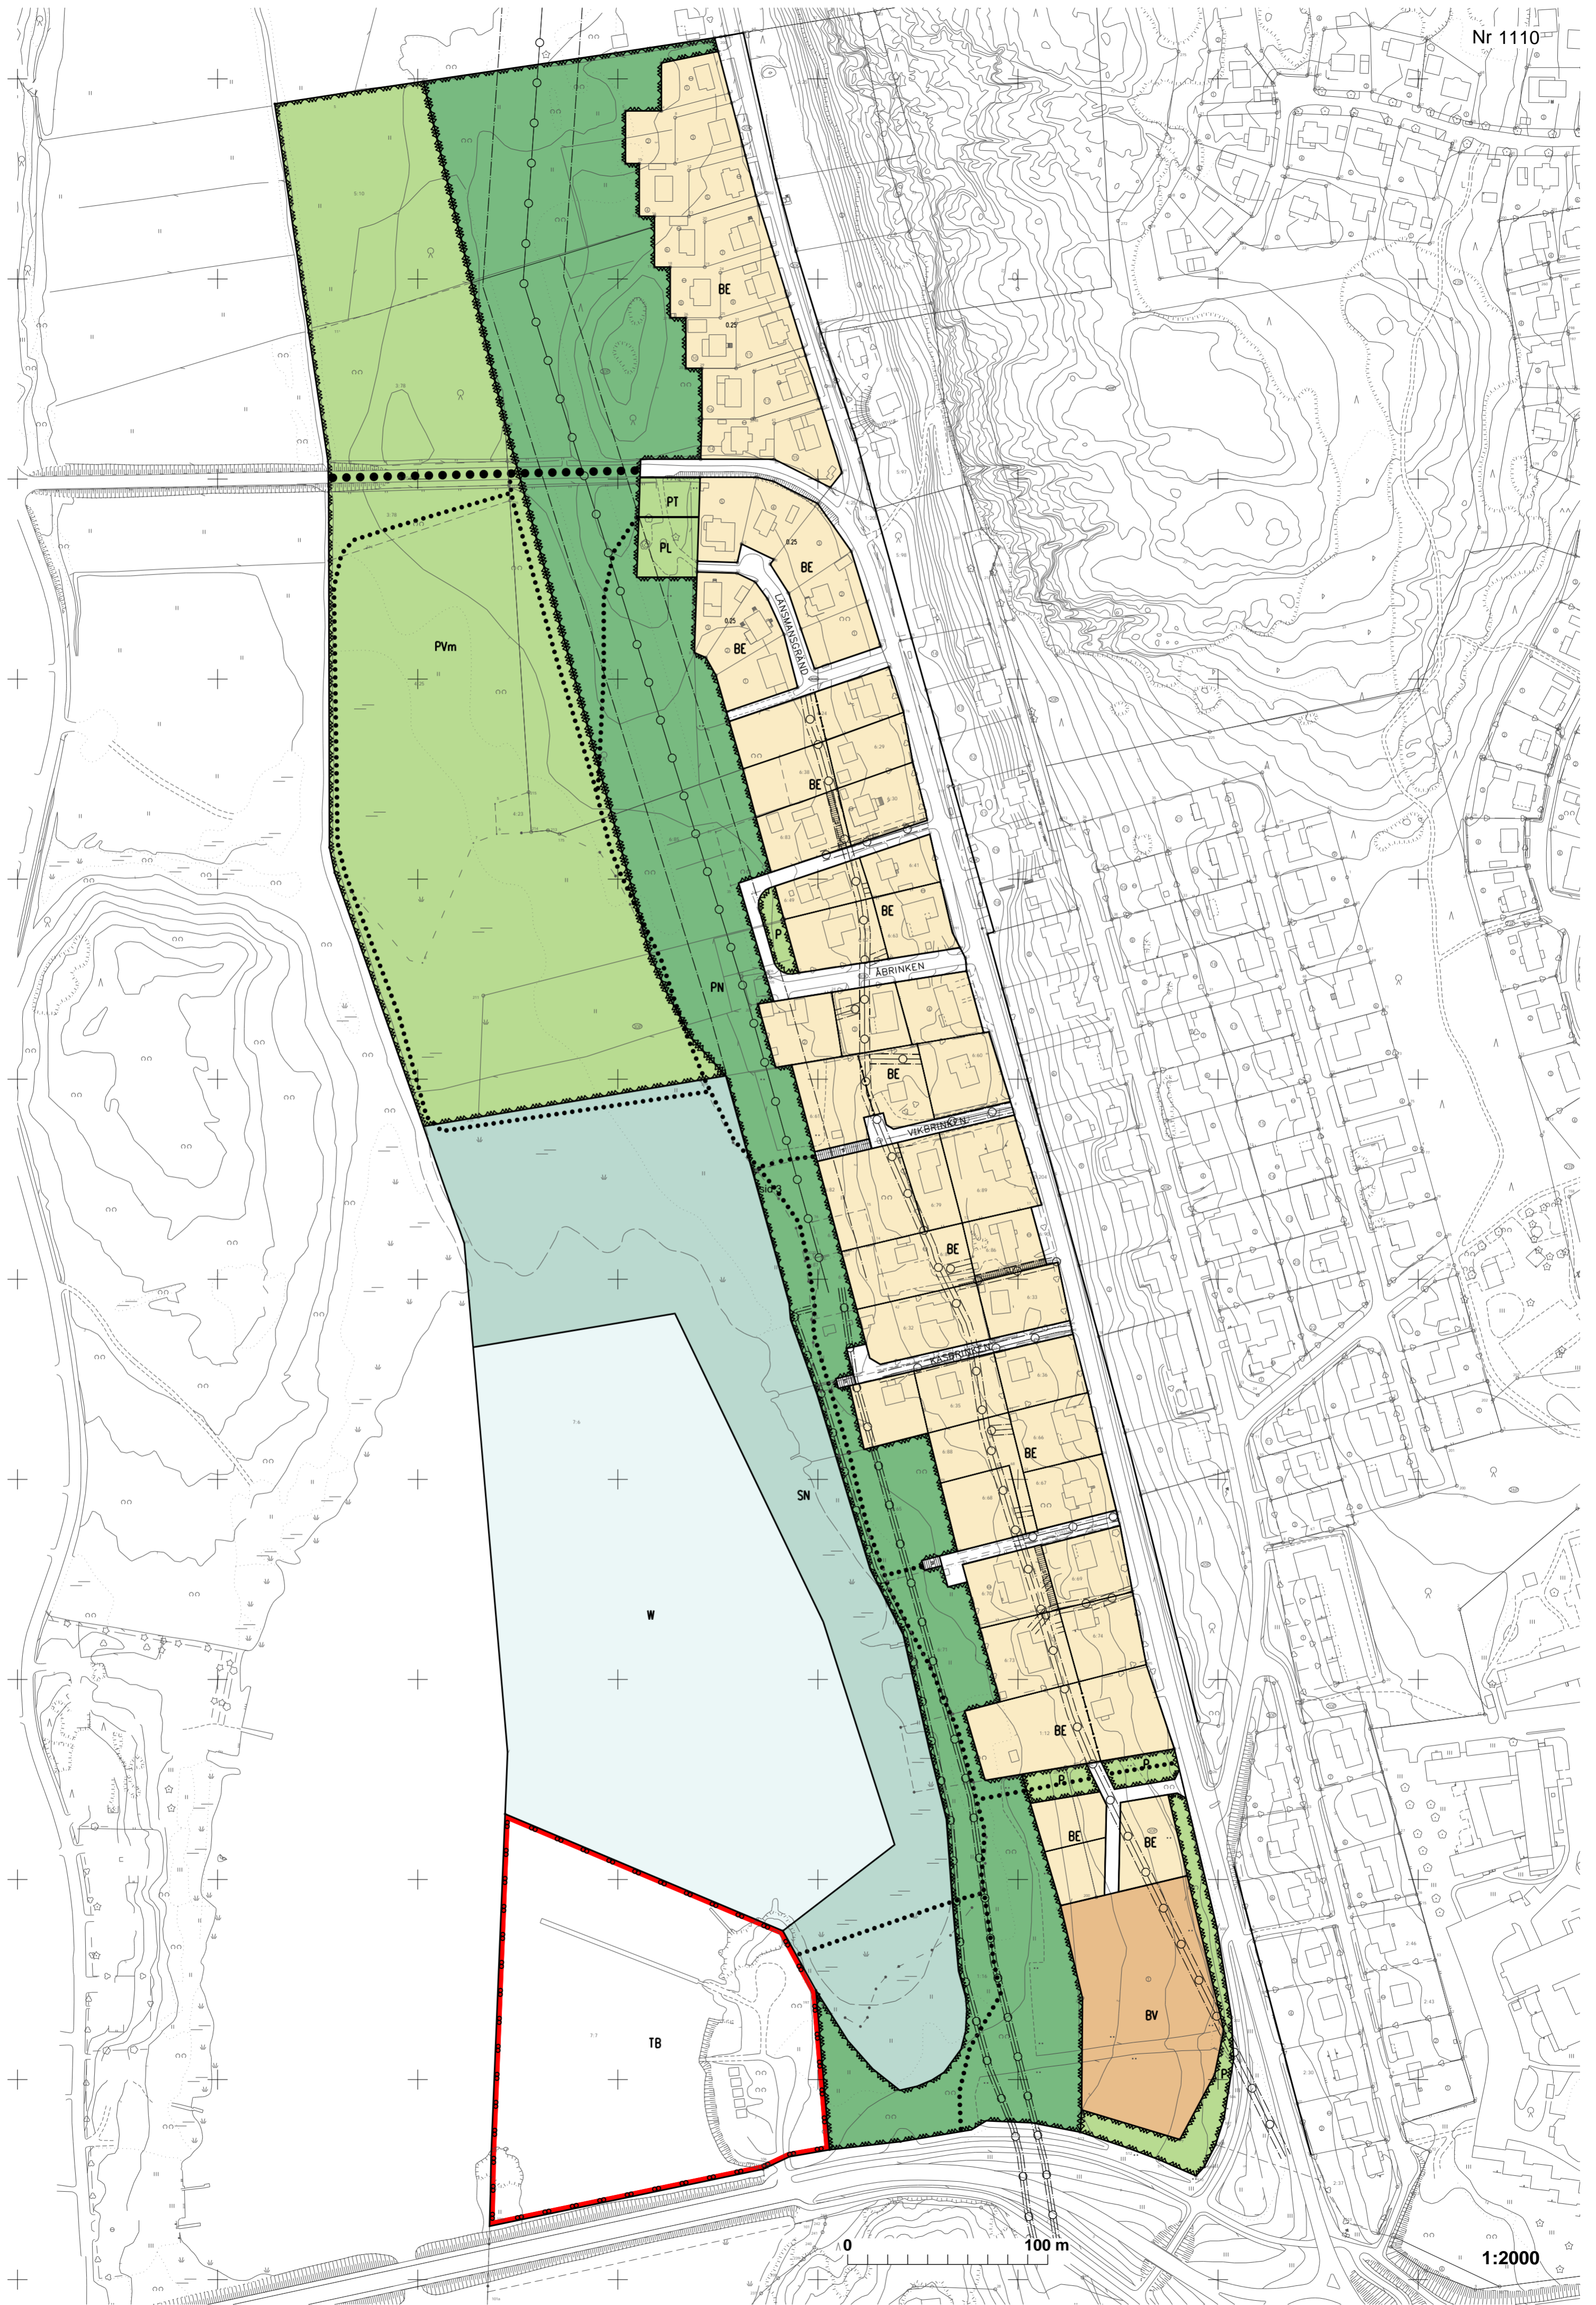



**TECKENFÖRKLARINGAR:**

ÅBRINKEN

Namn på gata, område, öppen plats, torg, park eller kvarter.

0.25

Exploateringstal dvs. förhållandet mellan byggnadsrätt i kvadratmeter våningsyta och tomtens yta.




Gata.




Instruktiv gångväg eller spång.




Instruktiv gång- och cykelväg.

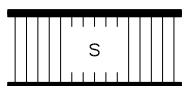


För gång- och servicetrafik reserverad gata.

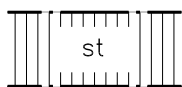

För servicetrafik och infart reserverad del av område.

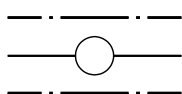


För ledning reserverad del av område.

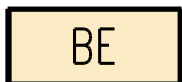

Kvartersområde för egnahemsbebyggelse innehållande högst två bostadslägenheter per tomt.



Kvartersområde för bostadsvåningshus.

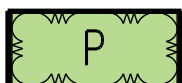

Parkområde som skall iordningställas och underhållas.



Parkområde inom vilket får iordningställas våtmark.



Parkområde inom vilket får iordningställas kvarters- och områdeslekplats.



Parkområde inom vilket får anläggas allmänna parkeringsplatser.



Parkområde som skall bevaras i naturligt tillstånd.



Naturskyddsområde.



Område för småbåtshamn.



Vattenområde.